アルミ枠

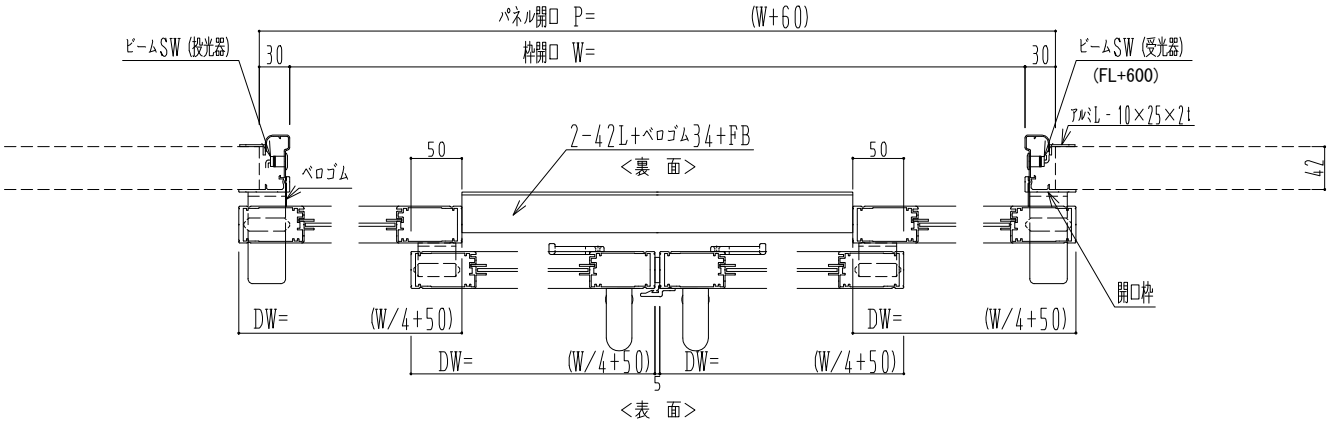

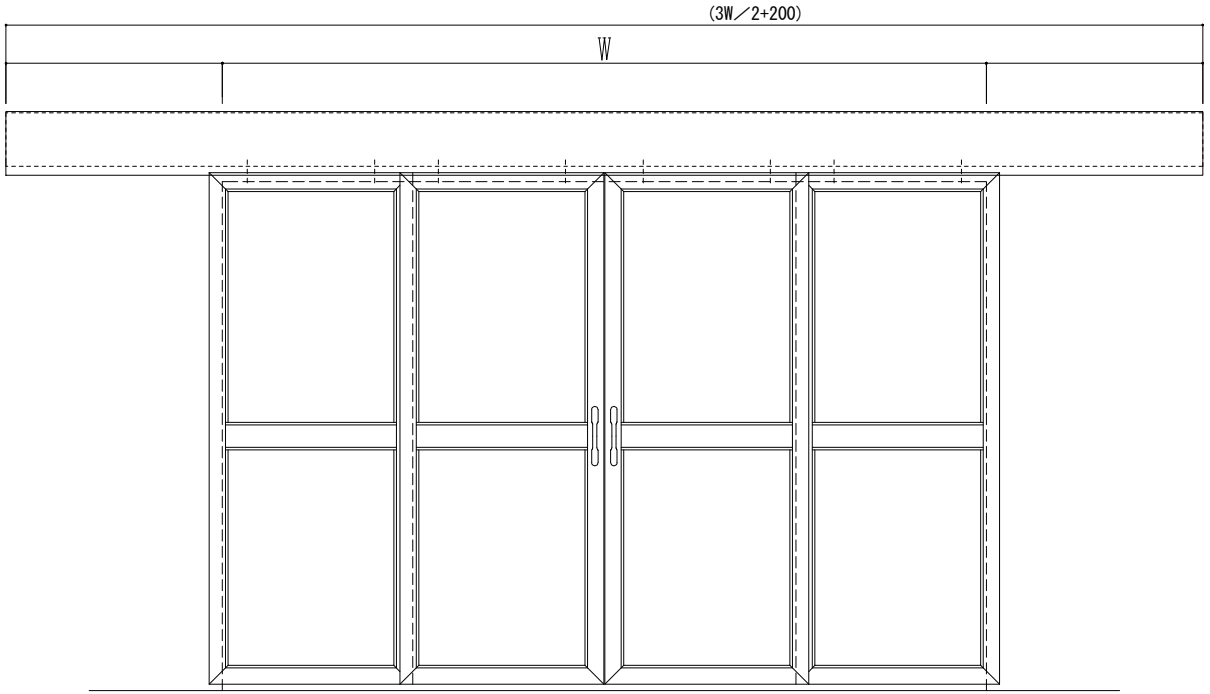

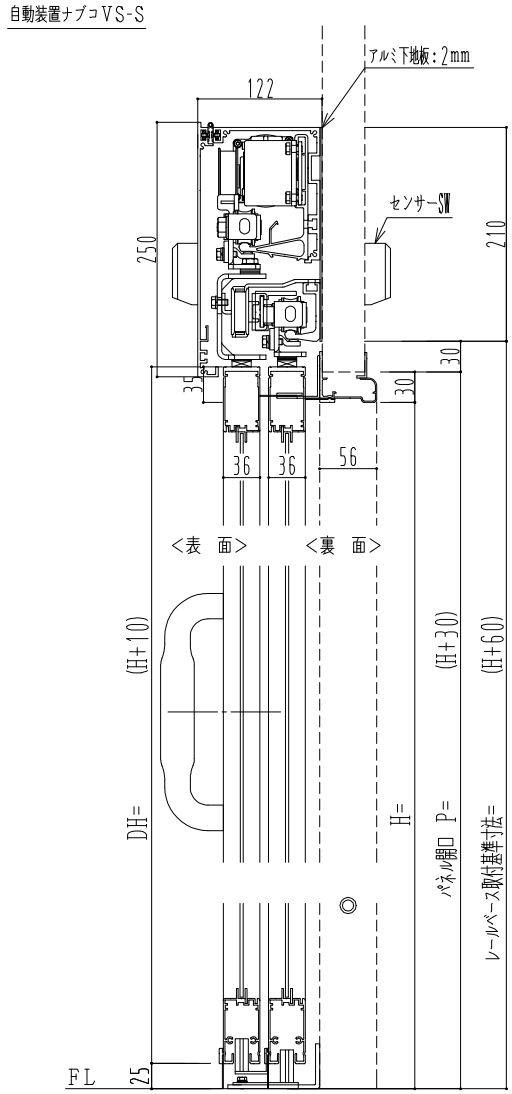

作図縮尺	
正面図	1/1
水平断面図	5/1
垂直断面図	5/1

SUNWIZZ	品名： ﾀﾞﾌﾞﾙｽﾗｲﾄﾞﾄﾞｱ	型名：WSK30(V1.2)-両引自動-3方 上部 中桟付	WSK30-12WRJN300N-2212