

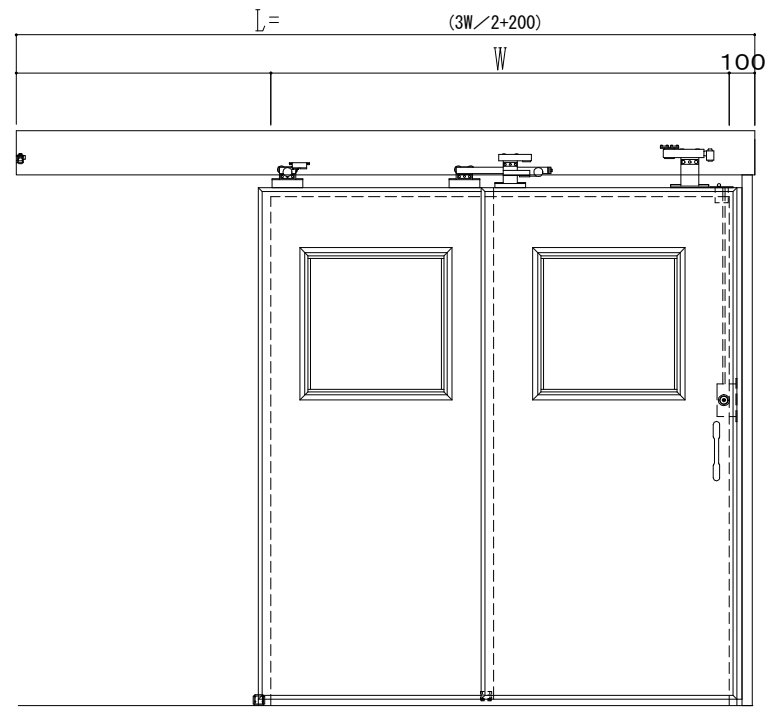


アルミ枠

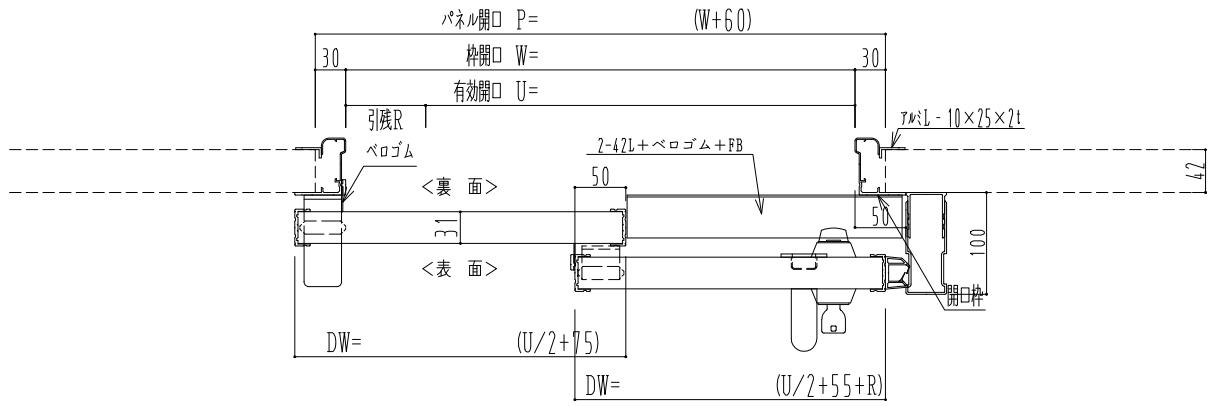

ドリーム製

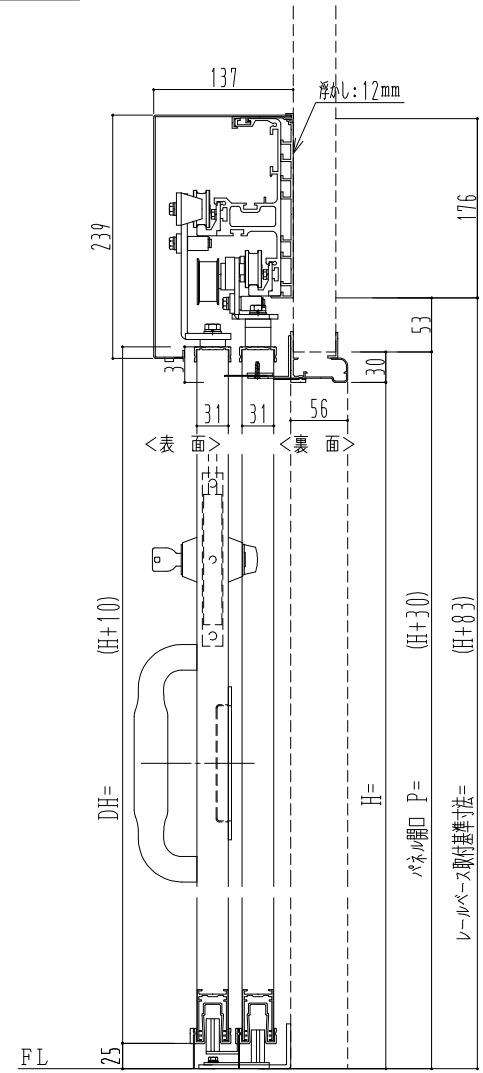

作図縮尺	
正面図	1 / 1
水平断面図	5 / 1
垂直断面図	5 / 1

SUNWIZZ	品名: ダブルスライドドア	型名: WSR30 (V1.4) - 片引手動-3方	WSR30-14KLSF301-2212
---------	---------------	----------------------------	----------------------