

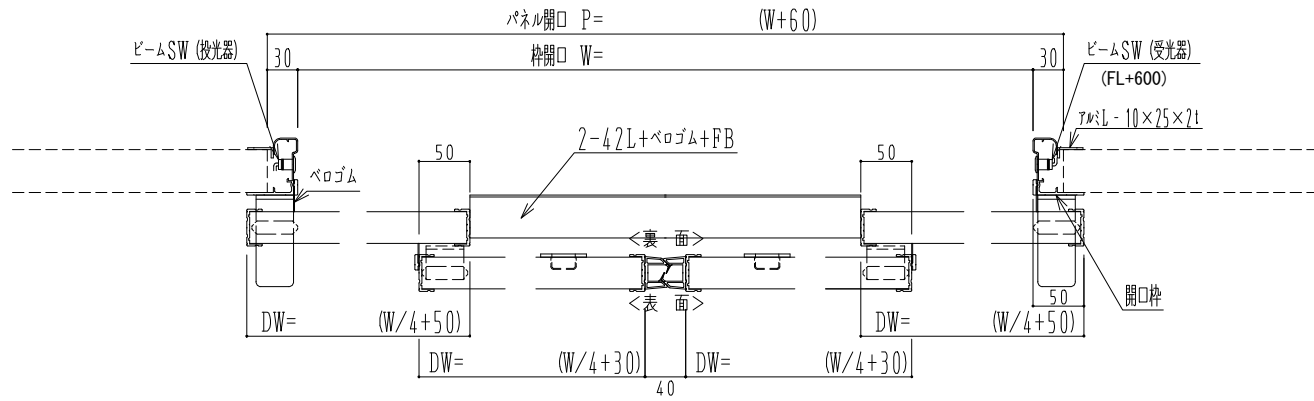


アルミ枠

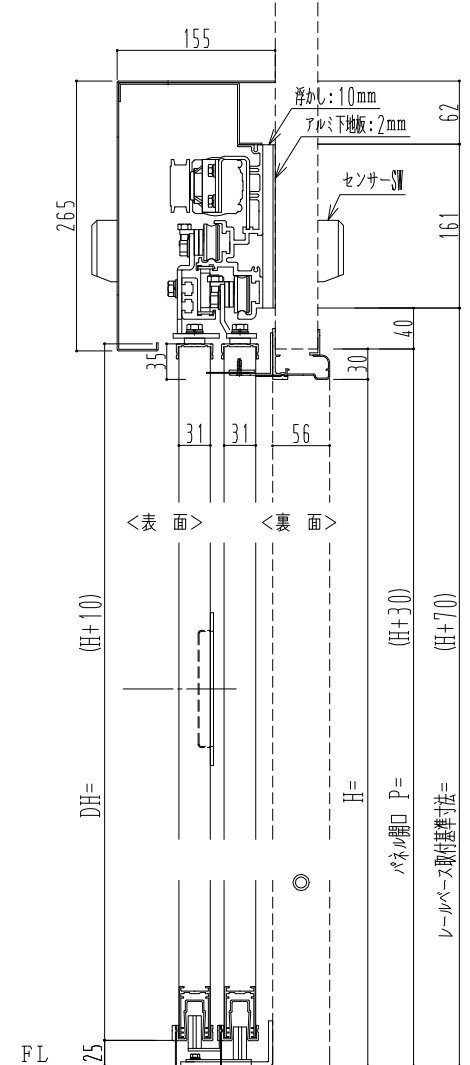

自動装置 ハンダ技研 EDM18A-2

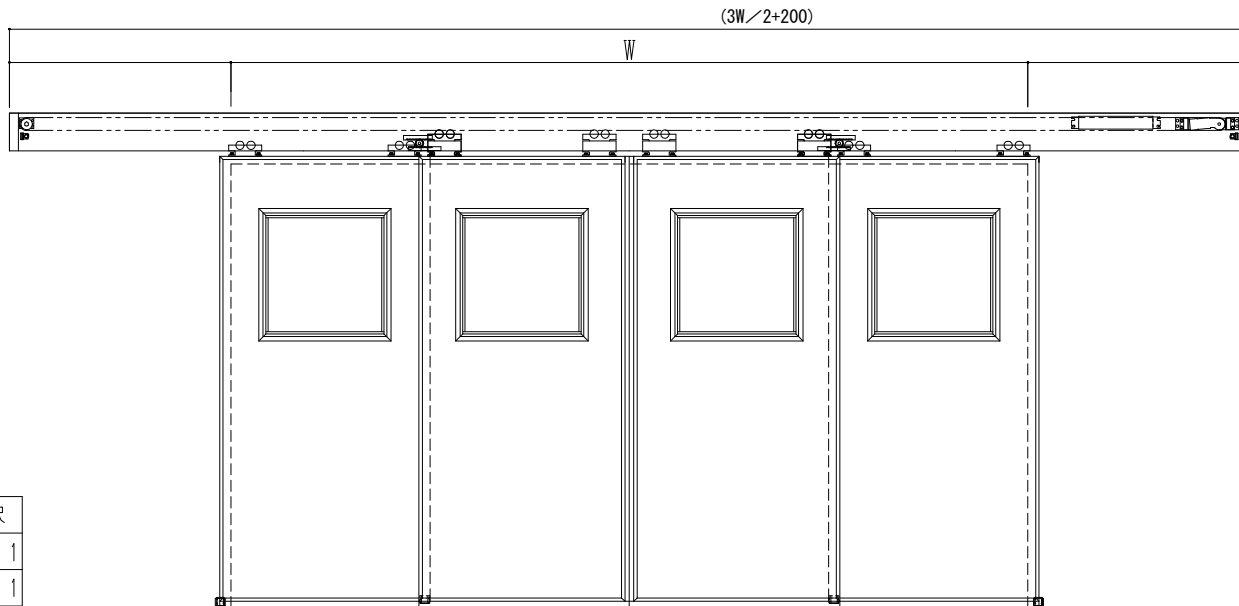

作図縮尺	
正面図	1 / 1
水平断面図	5 / 1
垂直断面図	5 / 1

SUNWIZZ

品名: ダブルスライドドア

型名: WSR30 (V1.4) -両引自動-3方 上部

WSR30-14WRJD300-2212