アルミ枠

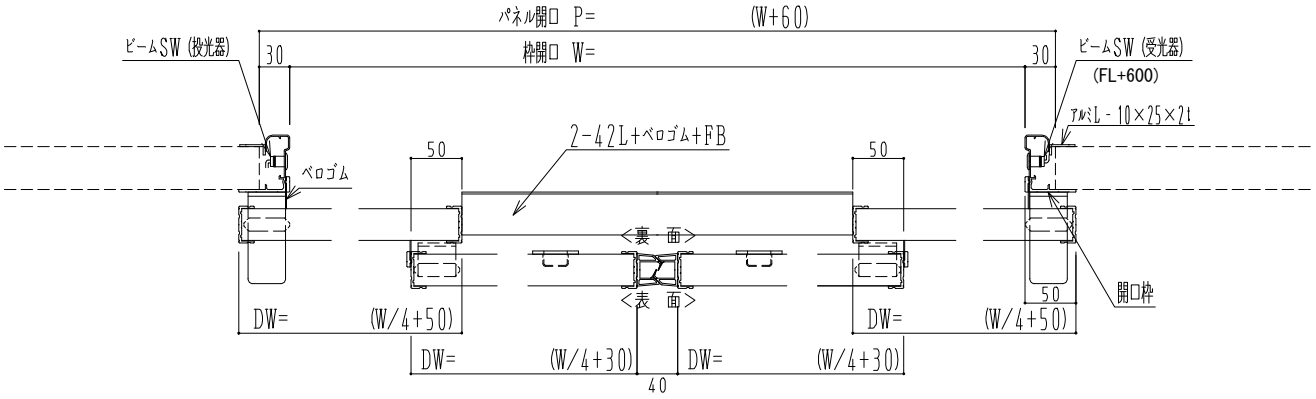

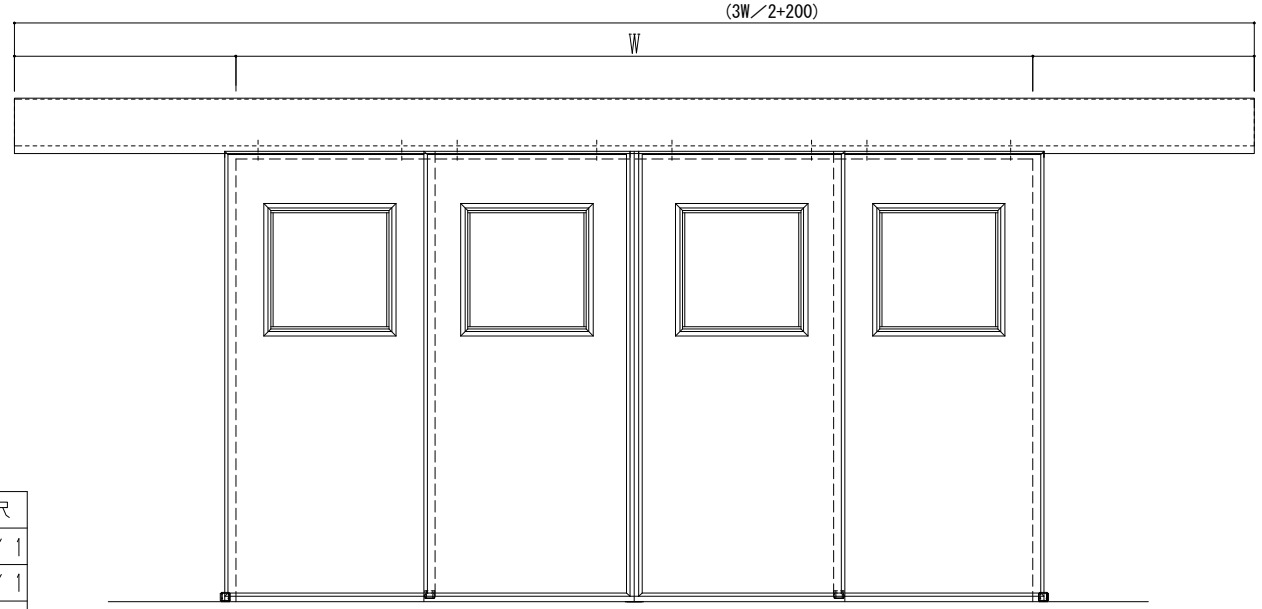

自動装置ナブコVS-S

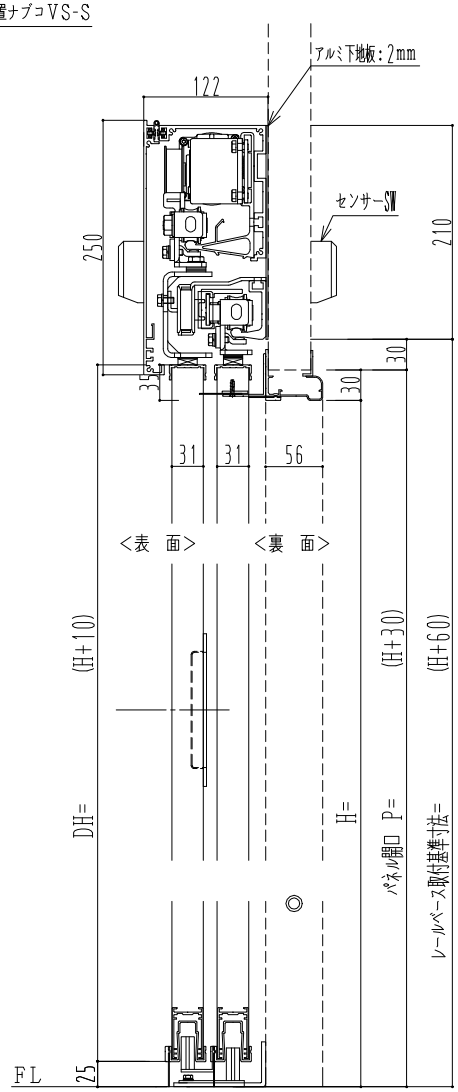

作図縮尺	
正面図	1/1
水平断面図	5/1
垂直断面図	5/1

SUNWIZZ	品名: ダブルスライドドア	型名: WSR30(V1.4)-両引自動-3方 上部	WSR30-14WRJN300-2212