
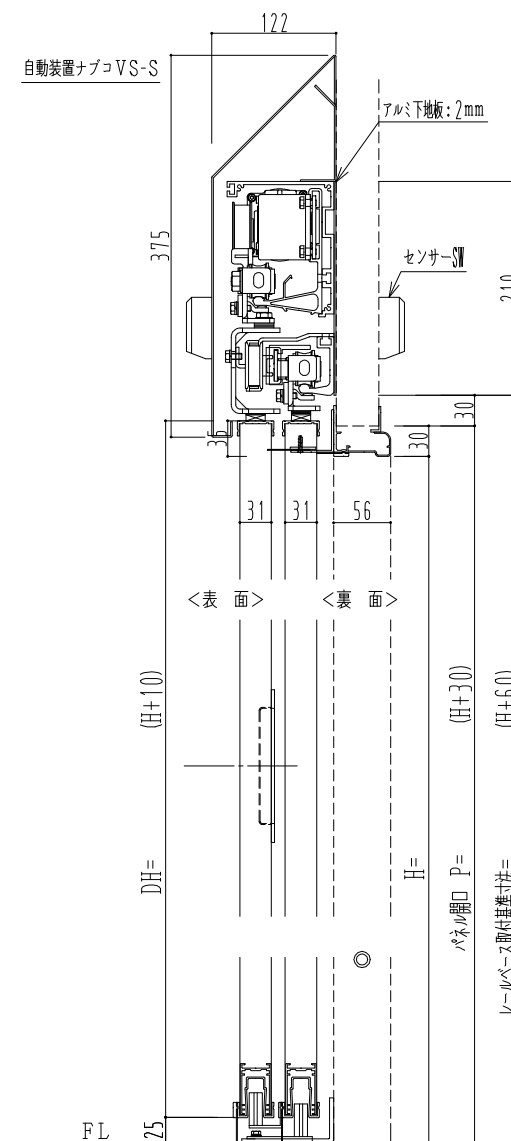
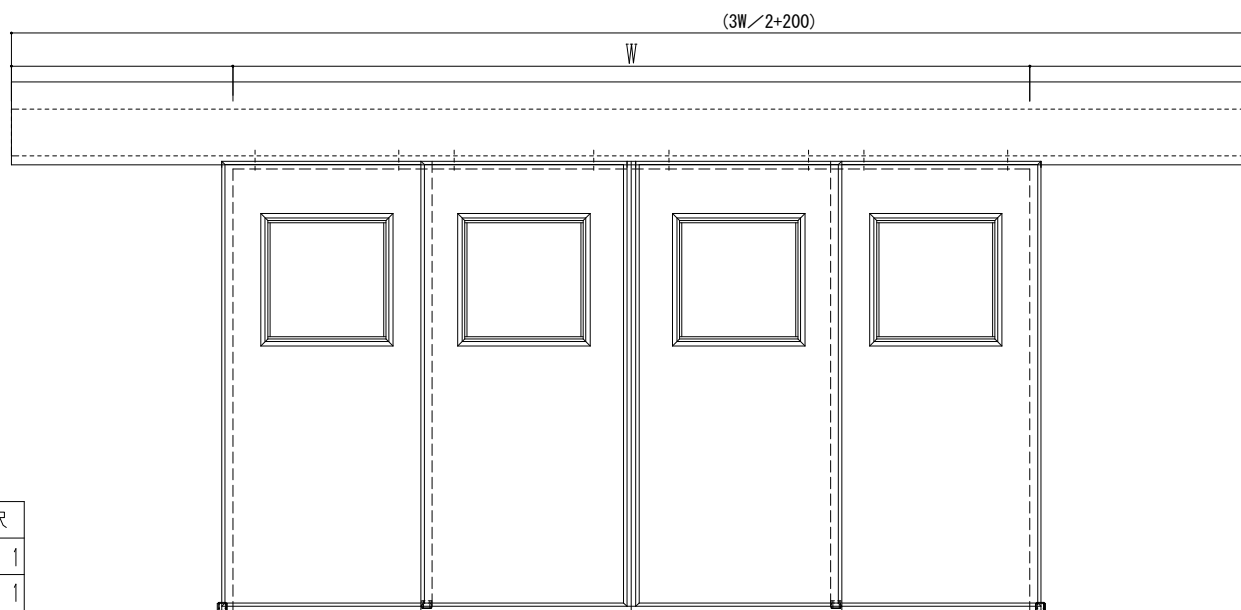


アルミ枠

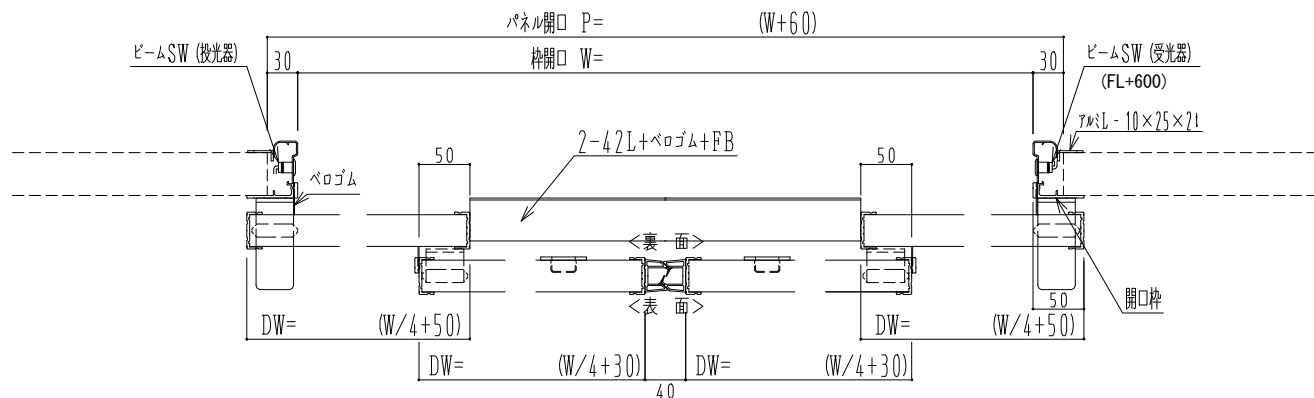

作図縮尺	
正面図	1 / 1
水平断面図	5 / 1
垂直断面図	5 / 1

SUNWIZZ

品名：ダブルスライドドア

型名：WSR30 (V1.4) -両引自動-3方 上部 サタリー

WSR30-14WRJN310-2212