

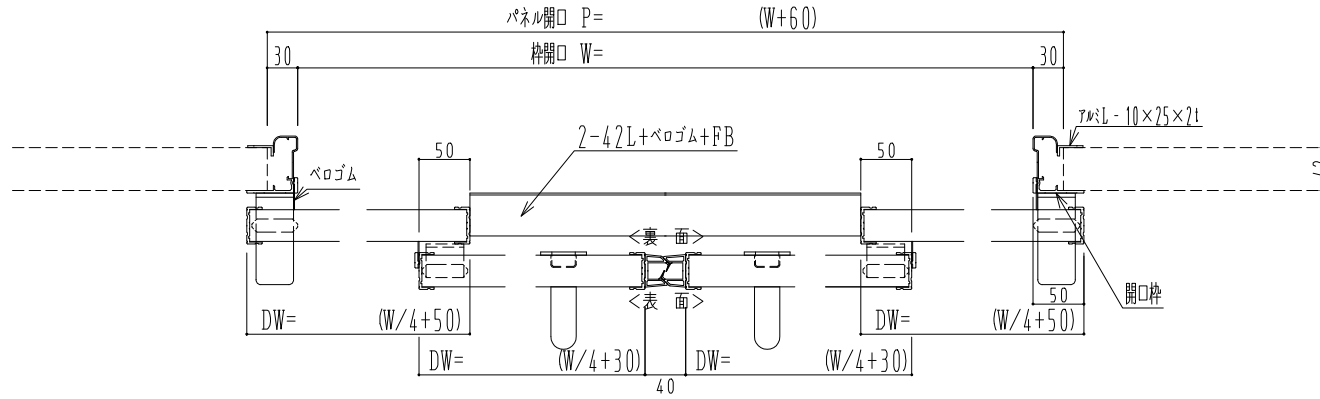


アルミ枠

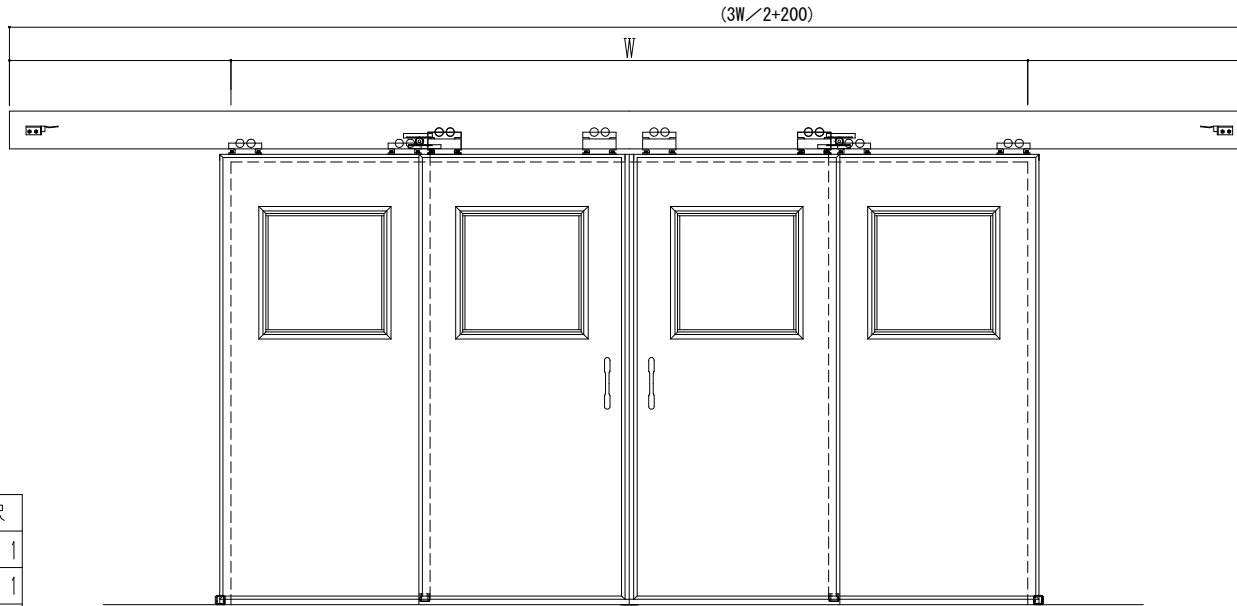

ハシダ技研製

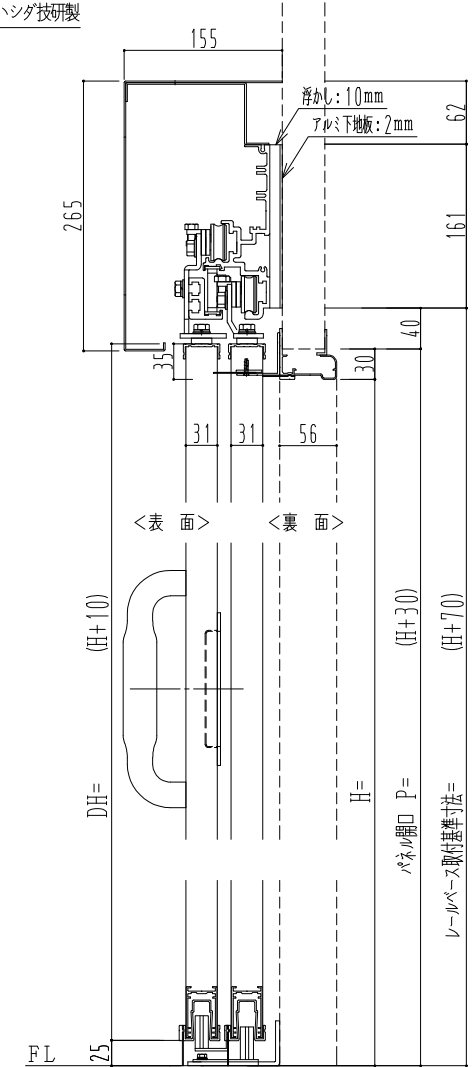

作図縮尺	
正面図	1 / 1
水平断面図	5 / 1
垂直断面図	5 / 1

SUNWIZZ

品名: ダブルスライドドア

型名: WSR30 (V1.4) - 両引手動-3方

WSR30-14WRSD300-2212