アルミ枠

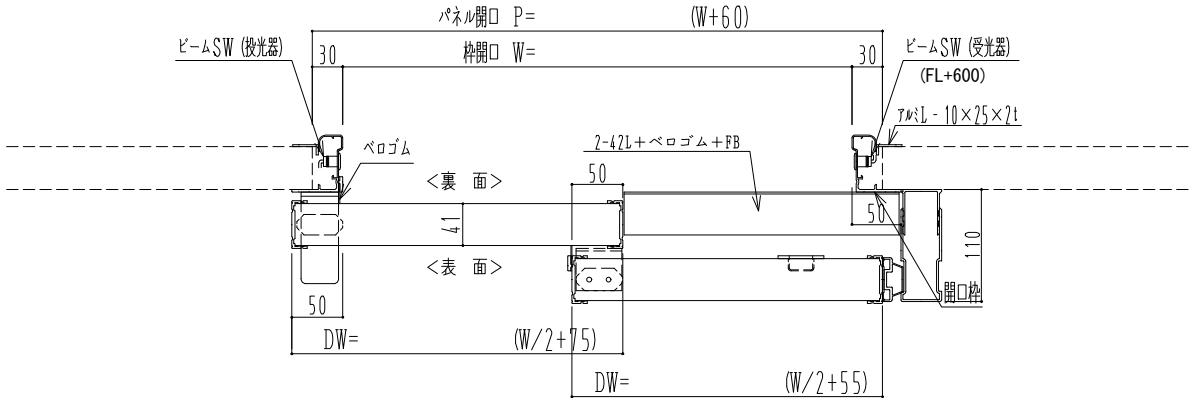

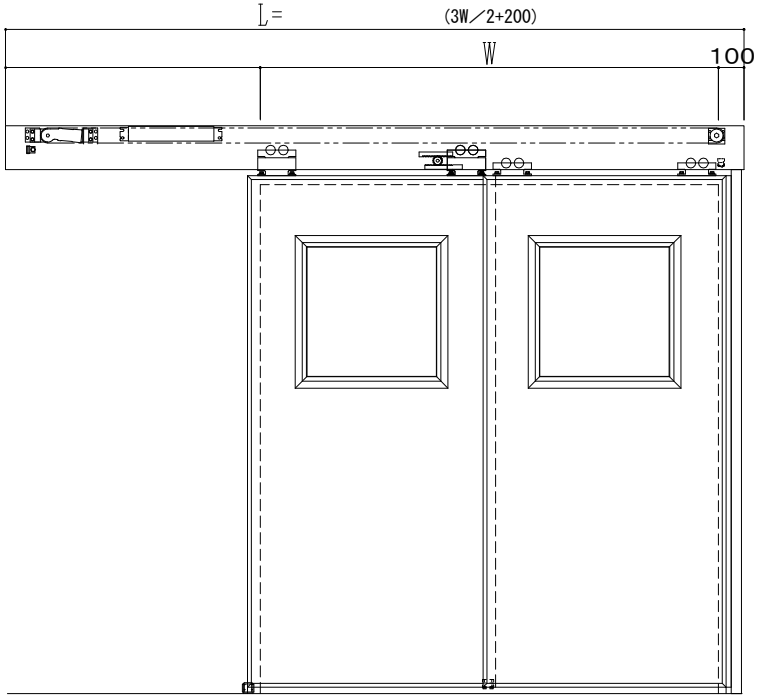

自動装置 ハシダ技研 EDM18A-2

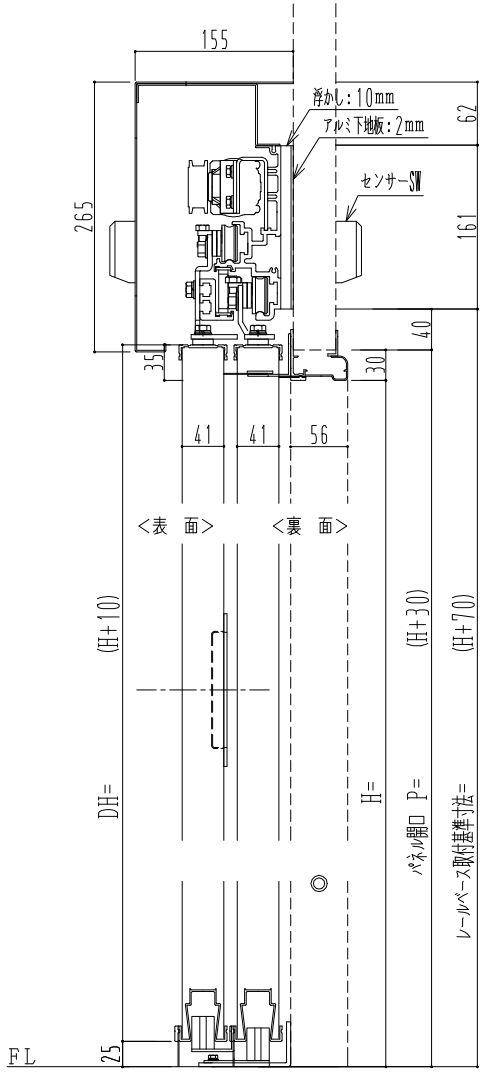

作図縮尺	
正面図	1／1
水平断面図	5／1
垂直断面図	5／1

SUNWIZZ	品名： ﾀﾞﾌﾞﾙｽﾗｲﾄﾞﾄﾞｱ	型名：WSR40(V1.7)-片引自動-3方 上部	WSR40-17KLJD300-2212