アルミ枠

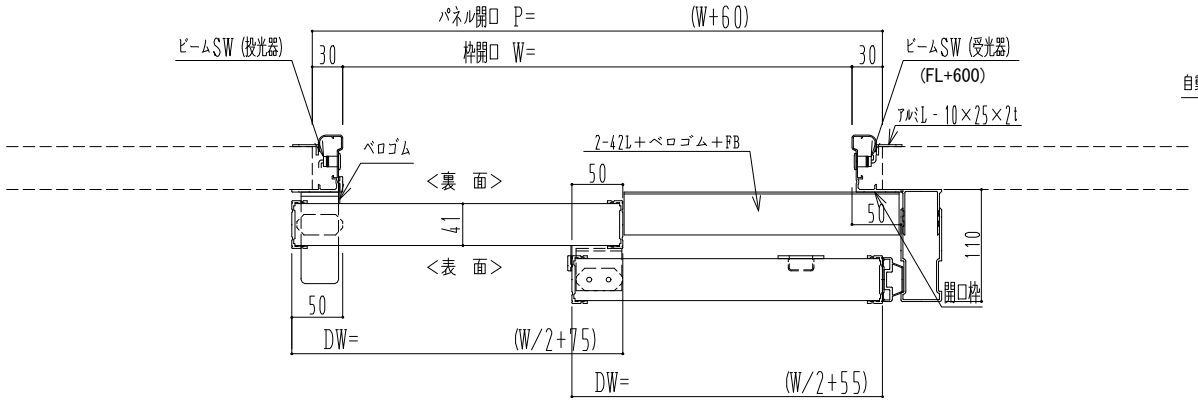

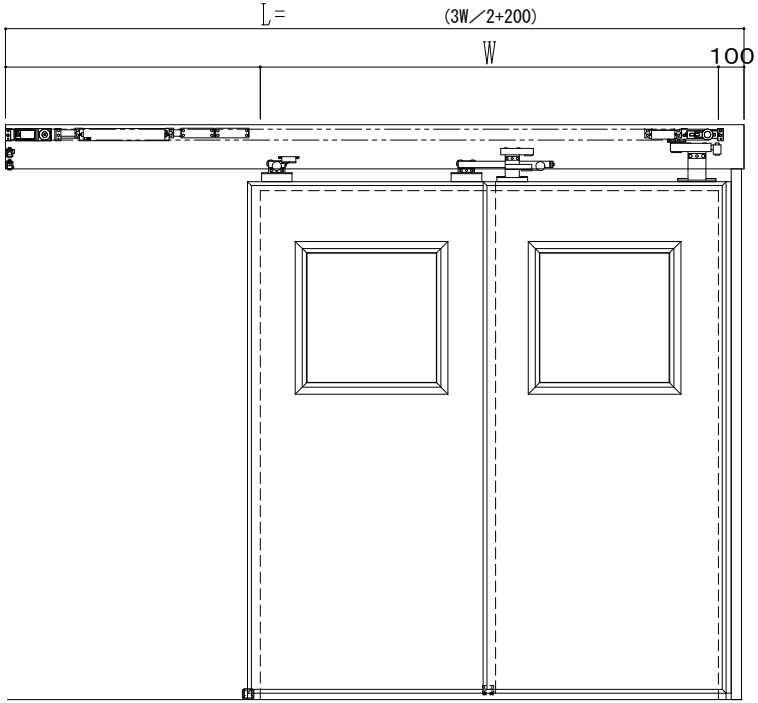

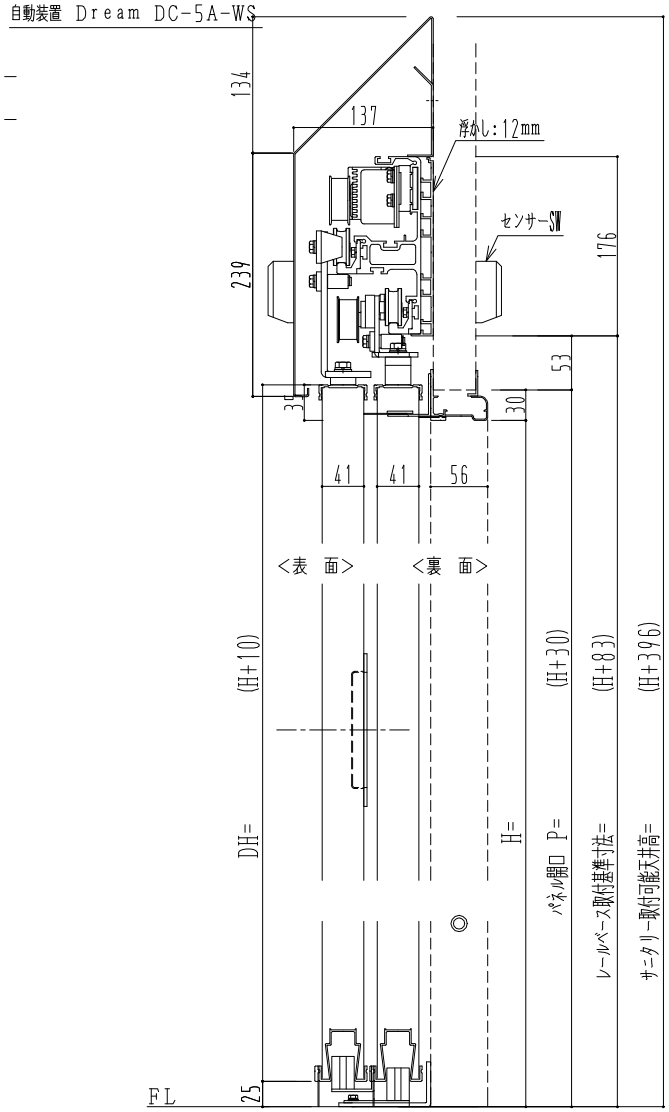

作図縮尺	
正面図	1/1
水平断面図	5/1
垂直断面図	5/1

SUNWIZZ	品名: ﾀﾞﾌﾞﾙｽﾗｲﾄﾞﾄﾞｱ	型名: WSR40(V1.7)-片引自動-3方 上部 ｻﾆﾀﾘｰ	WSR40-17KLJF310-2212