
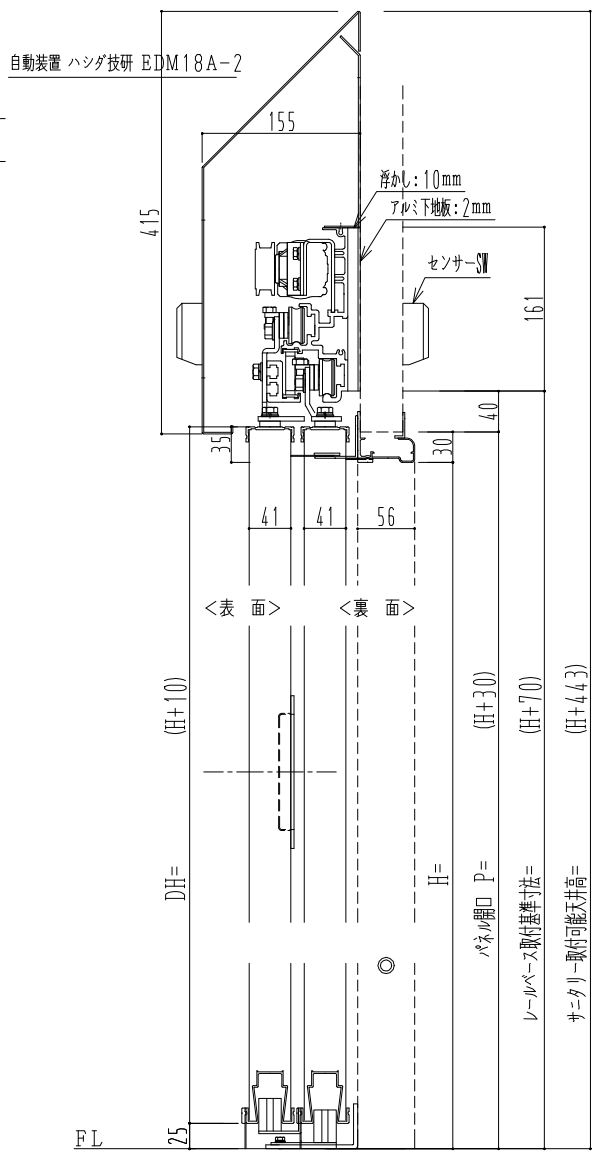
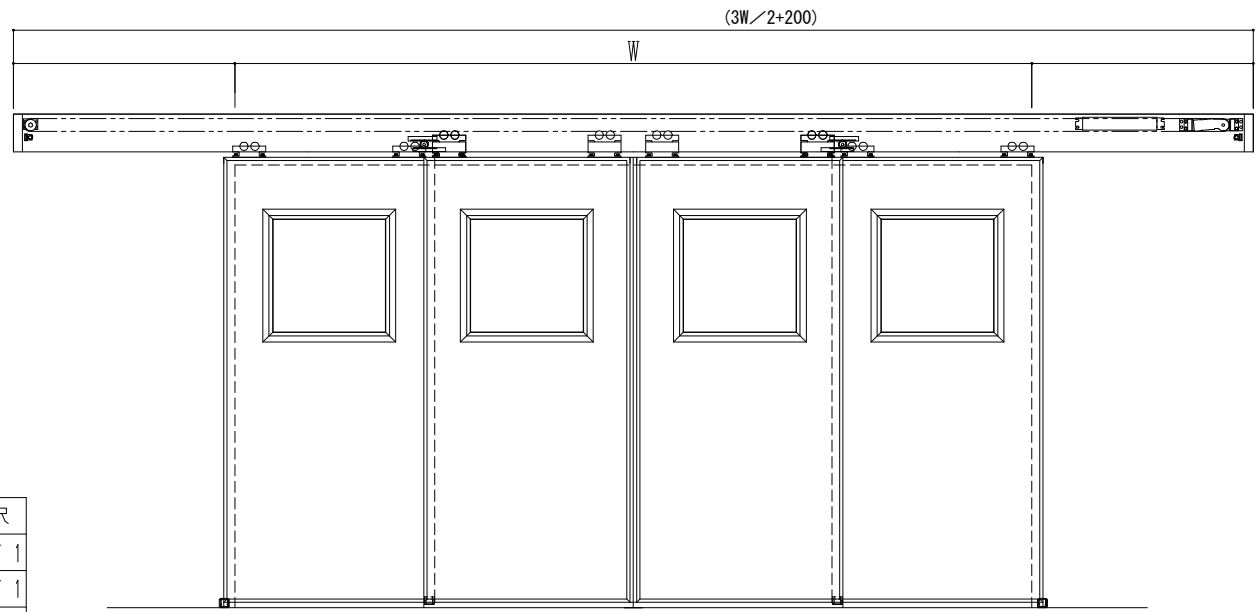


アルミ枠

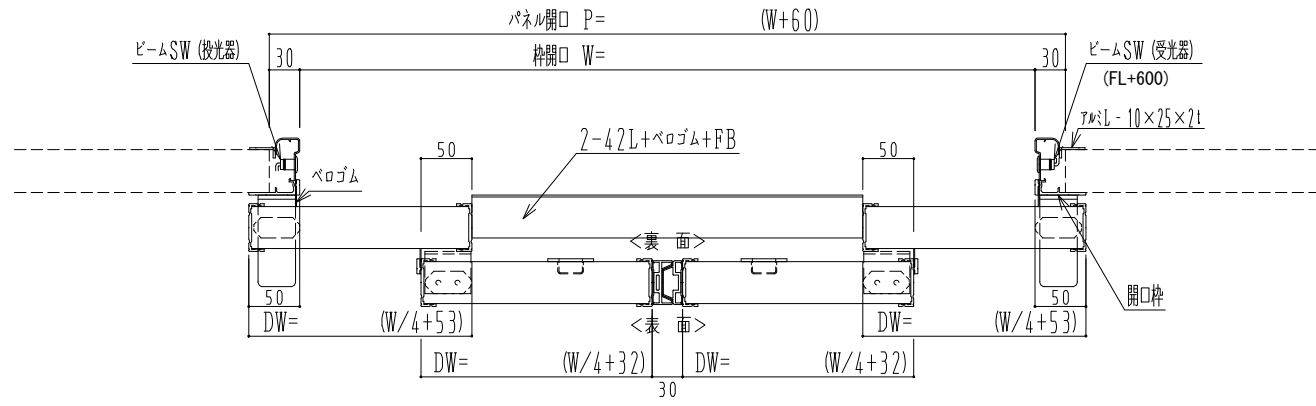

作図縮尺	
正面図	1 / 1
水平断面図	5 / 1
垂直断面図	5 / 1

SUNWIZZ	品名: ダブルスライドドア	型名: WSR40 (V1.7) -両引自動-3方 上部 サタリー	WSR40-17WRJD310-2212
---------	---------------	-----------------------------------	----------------------