
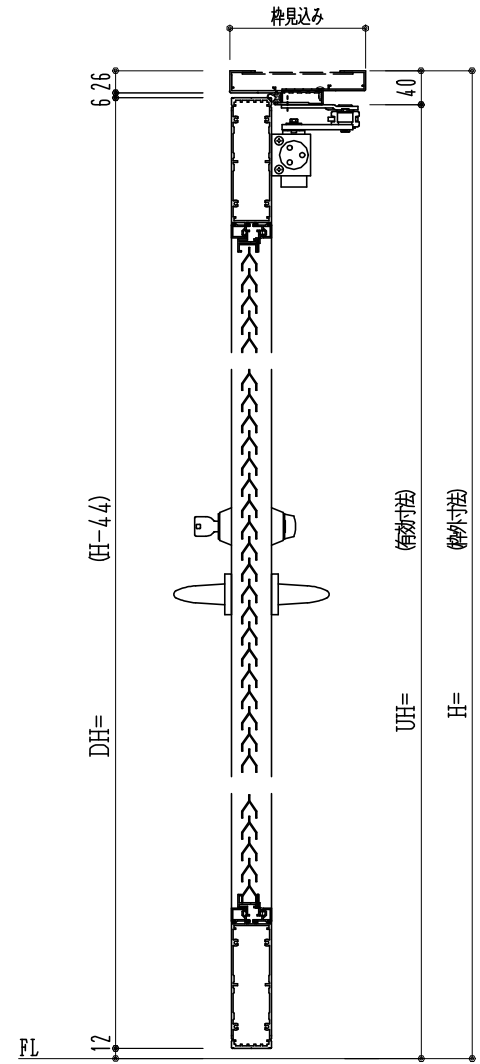
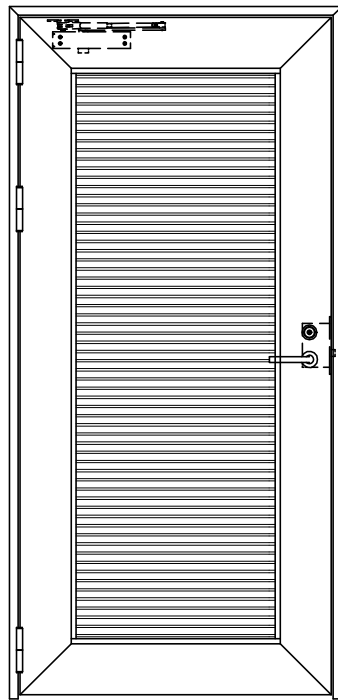


アルミ枠

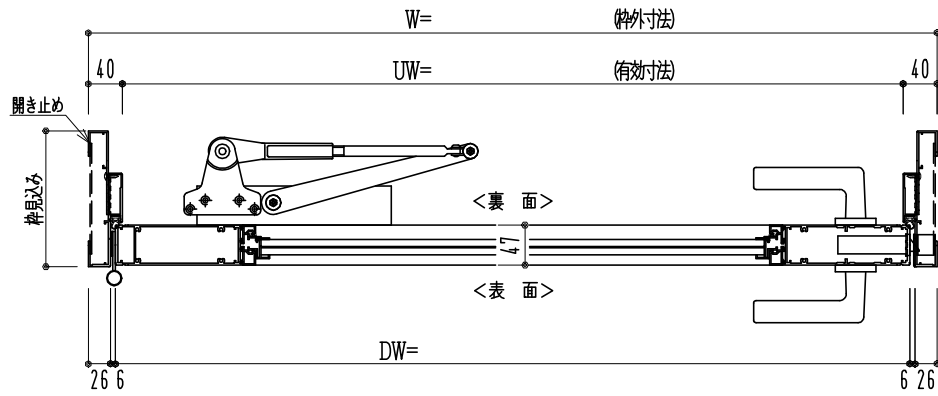

| 作図縮尺 | |
|-------|-------|
| 正面図 | 1/1 |
| 水平断面図 | 2.5/1 |
| 垂直断面図 | 2.5/1 |

SUNWIZZ

品名: アルミ框ドア

型名: DKZ40 (V2.0)・片開-F0-3方 中棧無 ノット付 (枠見込み160~200)

DKZ40-20KLO00GN-L-2006