**アルミ枠**

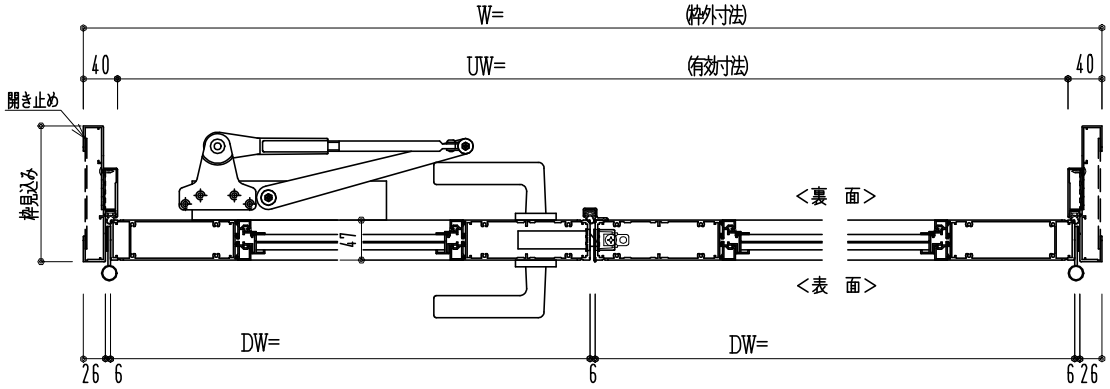


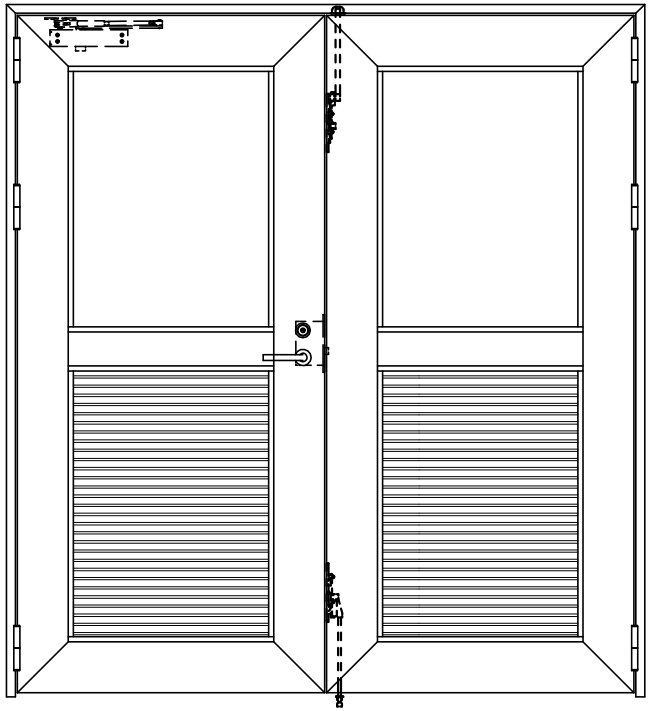

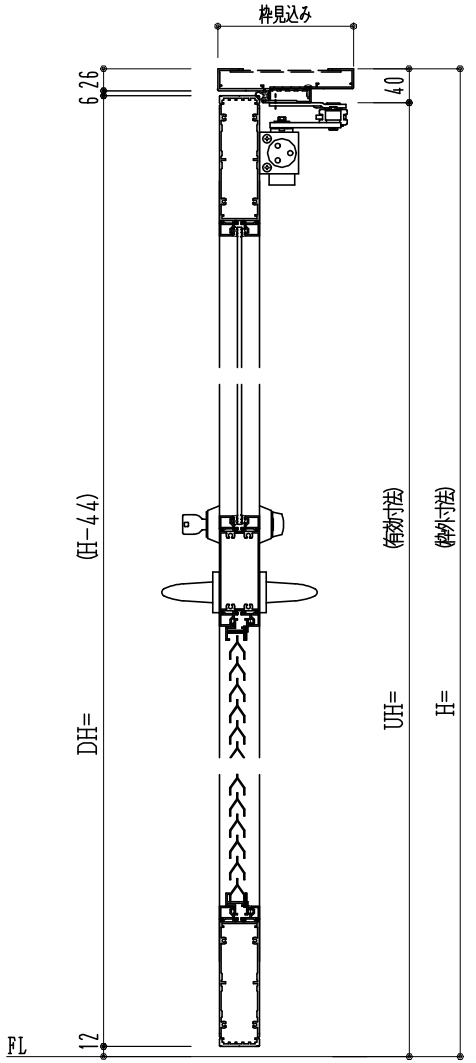


| 作図縮尺 | |
|---|---|
| 正面図 | 1/1 |
| 水平断面図 | 2.5/1 |
| 垂直断面図 | 2.5/1 |

| | | | |
|---|---|---|---|
| SUNWIZZ | 品名： アルミ框ドア | 型名：DKZ40(V2.0)・両開-FO-3方 中桟付 ﾉﾝﾀｲﾄ （枠見込み160～200） | DKZ40-20WL001GN-L-2006 |