
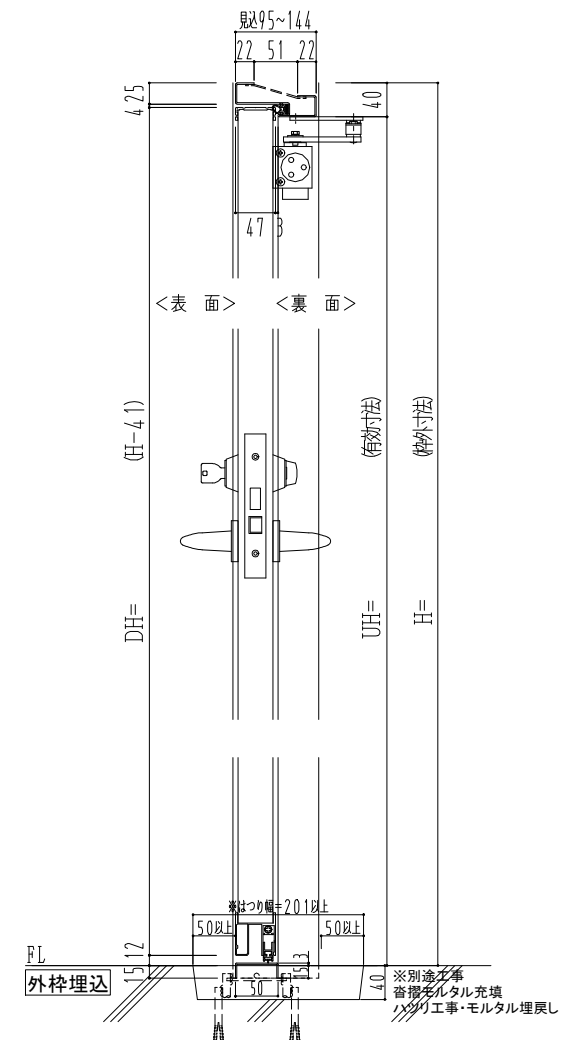
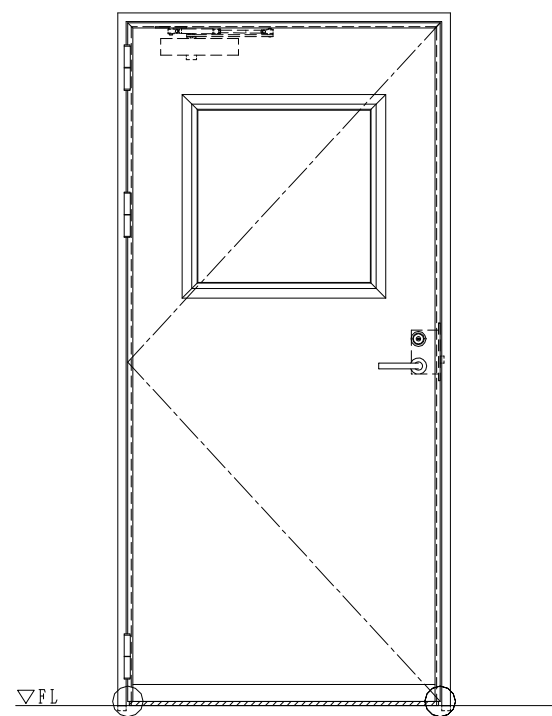


スチール外枠  
アルミ縁枠

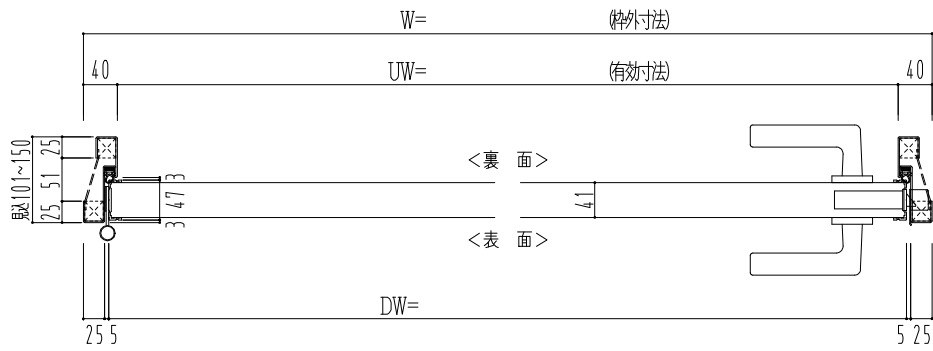

作図縮尺	
正面図	1/1
水平断面図	2.5/1
垂直断面図	2.5/1

○印の部分からは通気を遮断する事は出来ませんのでご注意ください。

<b>SUNWIZZ</b>	品名：超軽量鋼製フラッシュドア	型名：DSR40 (V3.0)・片開-F0-3方ホトムタイト	DSR40-30KL00C1-C1-2306
----------------	-----------------	--------------------------------	------------------------

※別途工事  
奮掃モルタル充填  
パッキン工事・モルタル埋戻し