
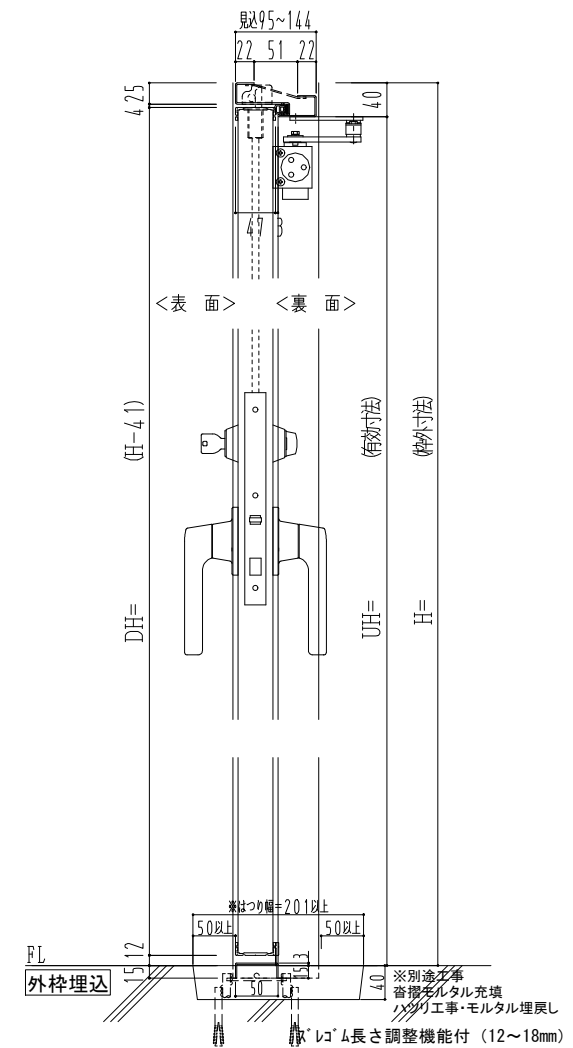
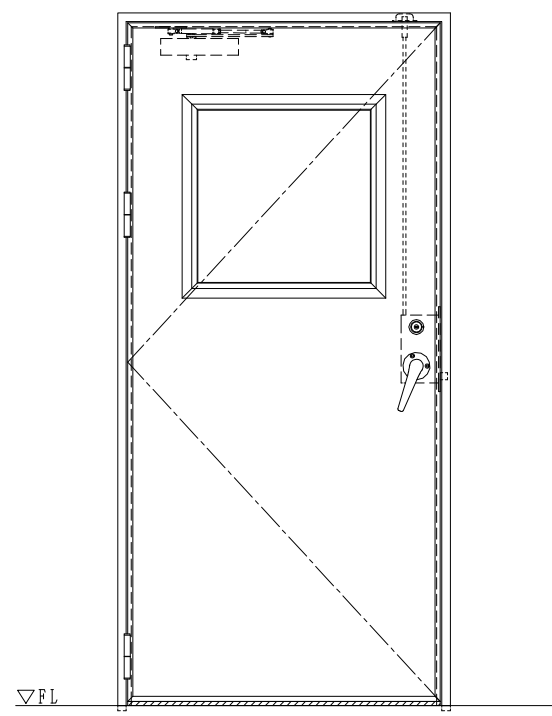


スチール外枠
アルミ縁枠

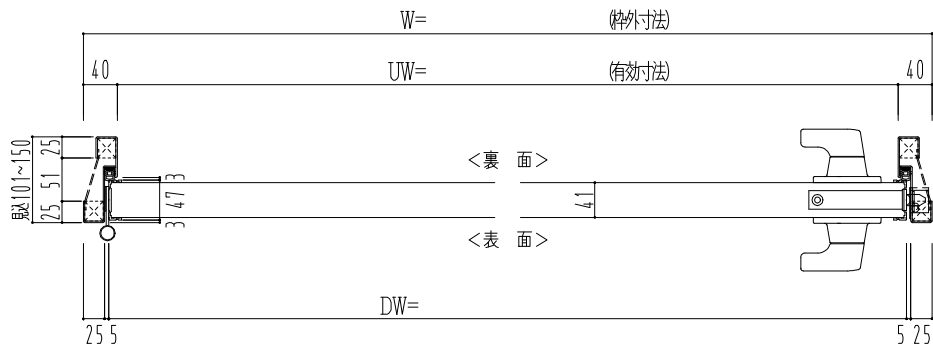

作図縮尺	
正面図	1/1
水平断面図	2.5/1
垂直断面図	2.5/1

SUNWIZZ	品名：超軽量鋼製フラッシュドア	型名：DSR40 (V3.0)・片開-F3M-3方スライト (ケレモン)	DSR40-30KL3MZ1-C1-2306
----------------	-----------------	--------------------------------------	------------------------