
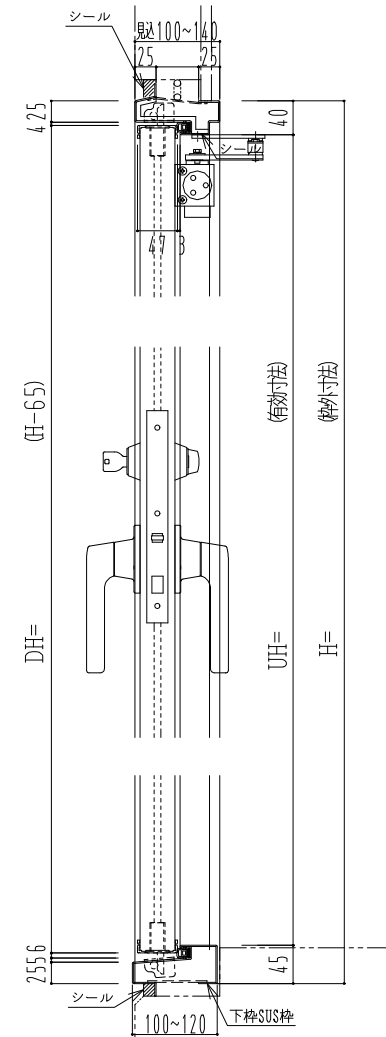
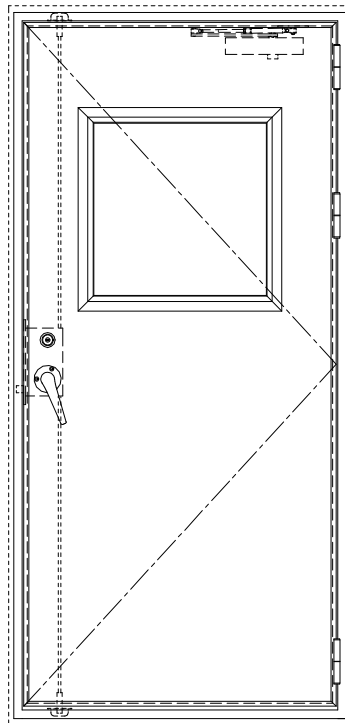


スチール外枠

アルミ縁枠

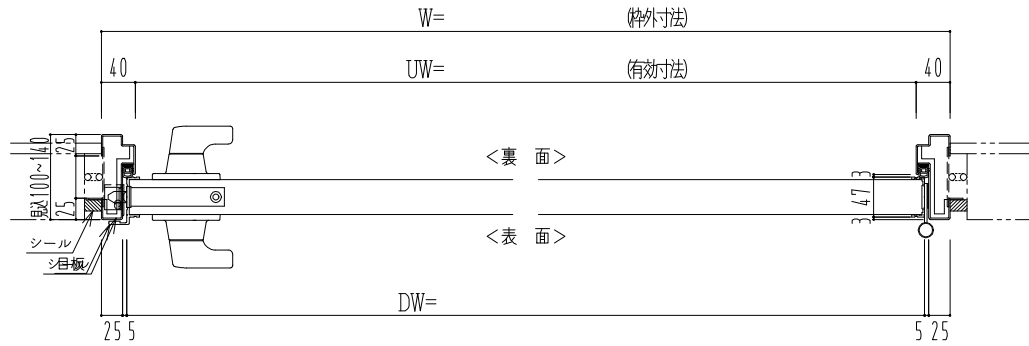

| 作図縮尺 | |
|-------|-------|
| 正面図 | 1/1 |
| 水平断面図 | 2.5/1 |
| 垂直断面図 | 2.5/1 |

SUNWIZZ

品名：屋外用超軽量鋼製フラッシュドア

型名：DSR40 (V3.0)・片開-F3M-4方 エアタイト (グリーン)

DSR40-30KR3MOA0-B1-2306