
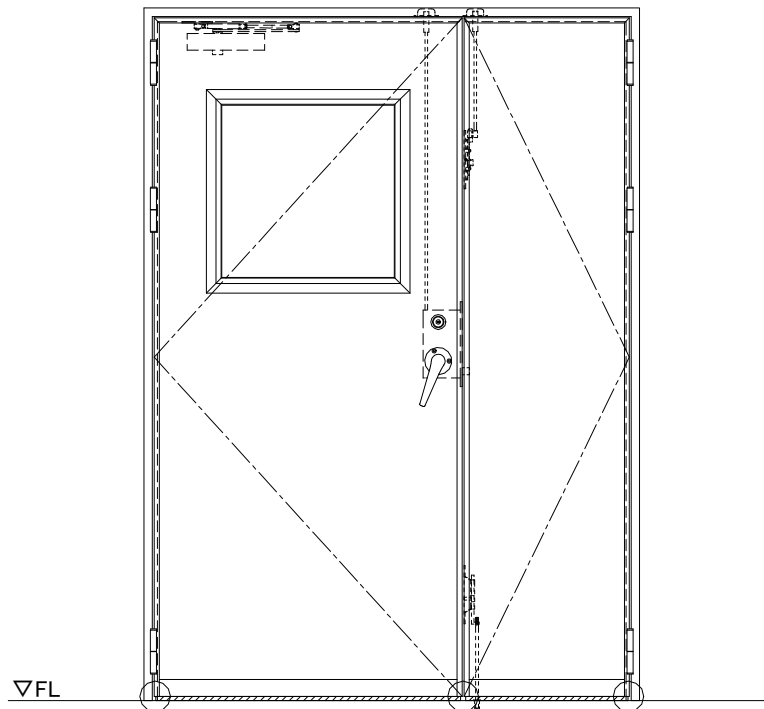
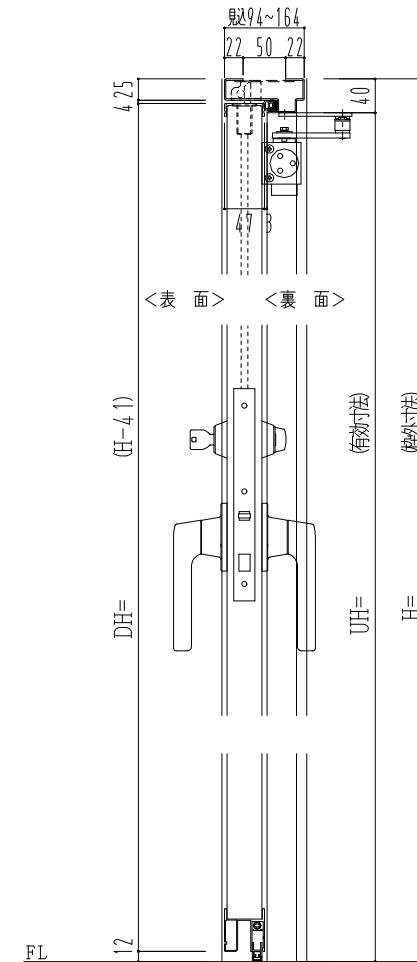


スチール外枠
アルミ縁枠

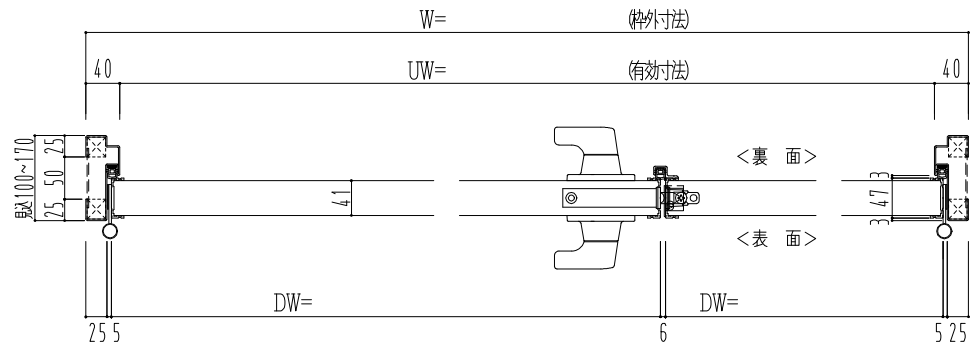

| 作図縮尺 | |
|-------|-------|
| 正面図 | 1/1 |
| 水平断面図 | 2.5/1 |
| 垂直断面図 | 2.5/1 |

○印の部分からは通気を遮断する事は出来ませんのでご注意下さい。

| | | | |
|----------------|-----------------|--|------------------------|
| SUNWIZZ | 品名：超軽量鋼製フラッシュドア | 型名：DSR40 (V3.0)・親子-F3M-3方ボトムタイト (グレモン) | DSR40-300L3MB0-B1-2306 |
|----------------|-----------------|--|------------------------|