
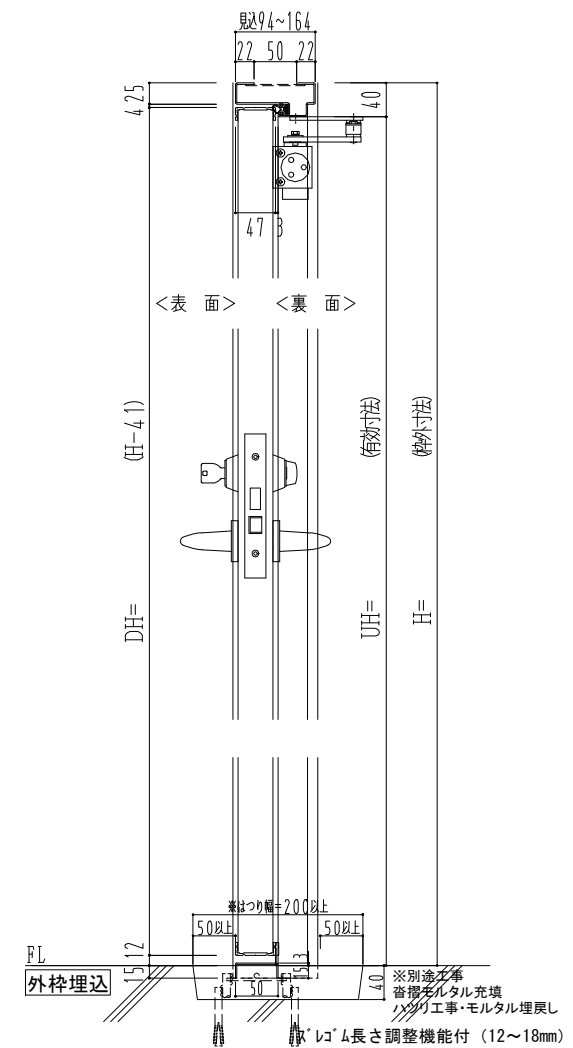
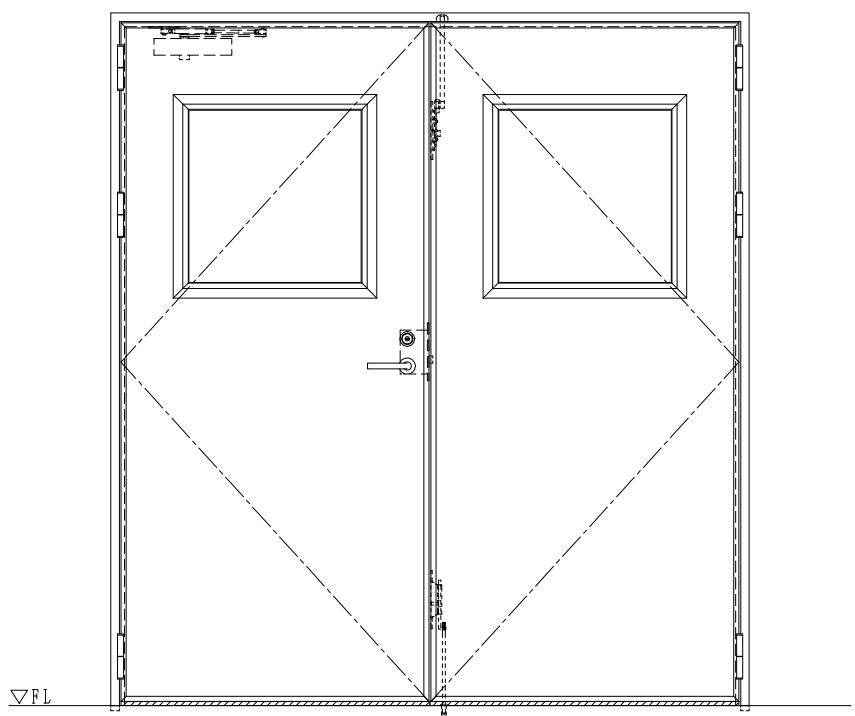


スチール外枠
アルミ縁枠

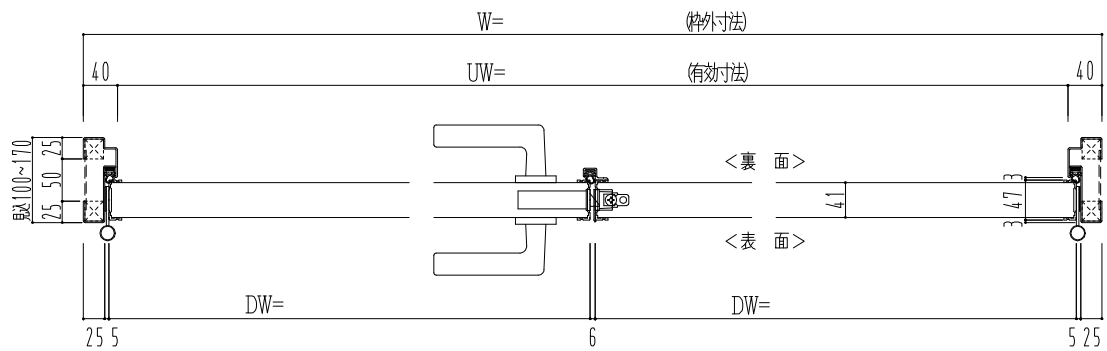

作図縮尺
正面図 1/1
水平断面図 2.5/1
垂直断面図 2.5/1

SUNWIZZ	品名：超軽量鋼製フラッシュドア	型名：DSR40 (V3.0)・両開-F0-3方スレイト	DSR40-30WL00Z1-B1-2306
----------------	-----------------	------------------------------	------------------------