
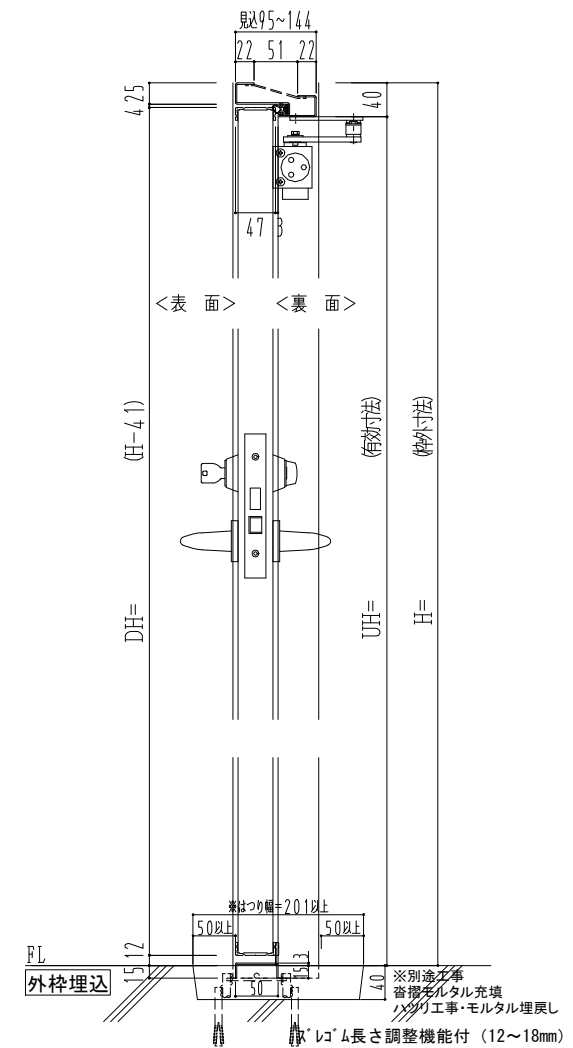
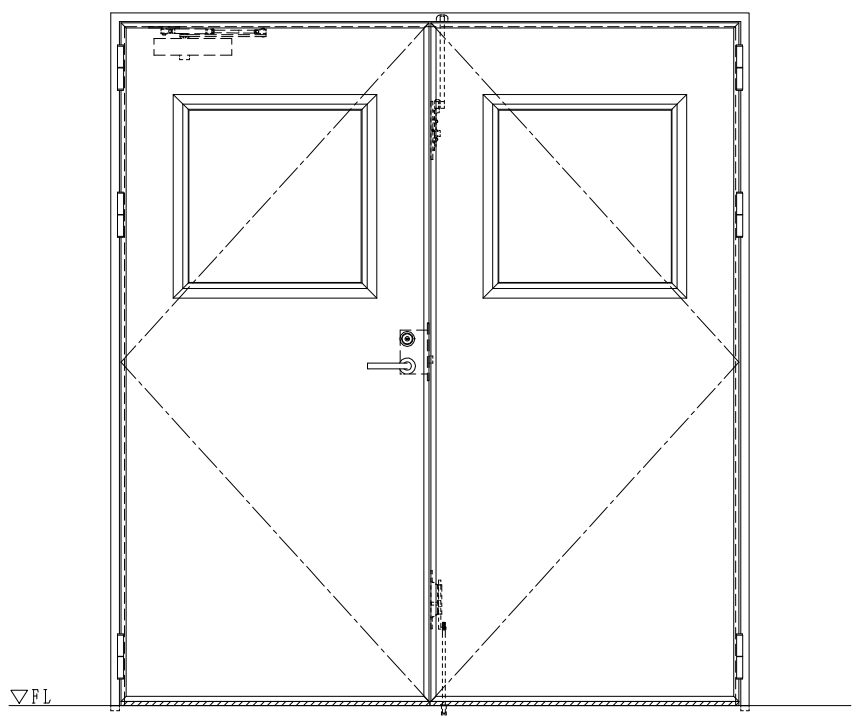


スチール外枠  
アルミ縁枠

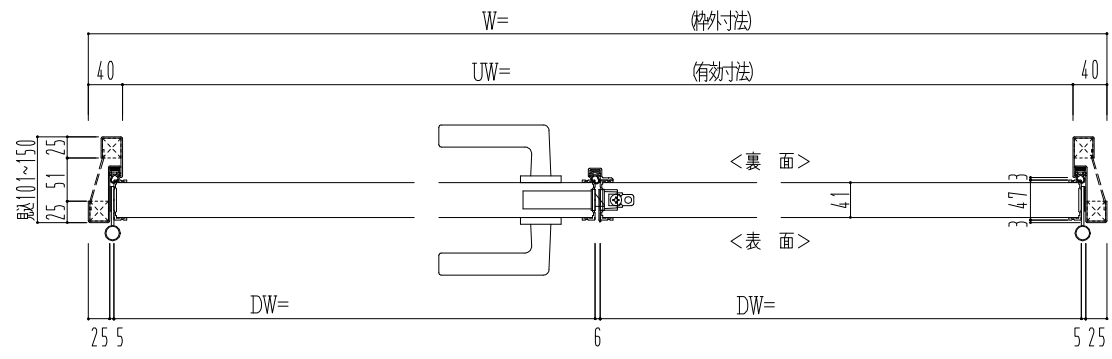

作図縮尺	
正面図	1/1
水平断面図	2.5/1
垂直断面図	2.5/1

<b>SUNWIZZ</b>	品名：超軽量鋼製フラッシュドア	型名：DSR40 (V3.0)・両開-F0-3方スレイト	DSR40-30WL00Z1-C1-2306
----------------	-----------------	------------------------------	------------------------