
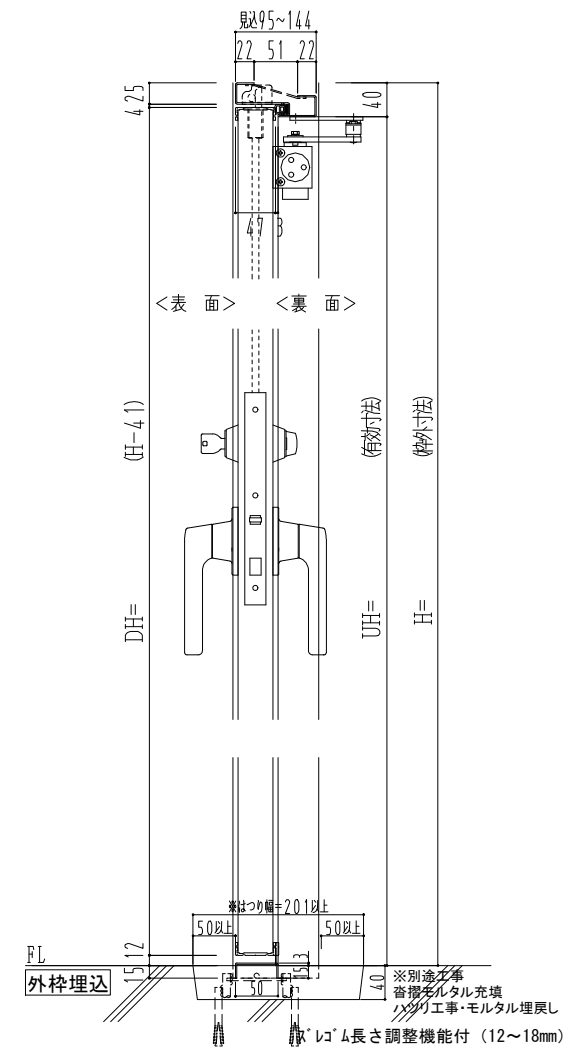
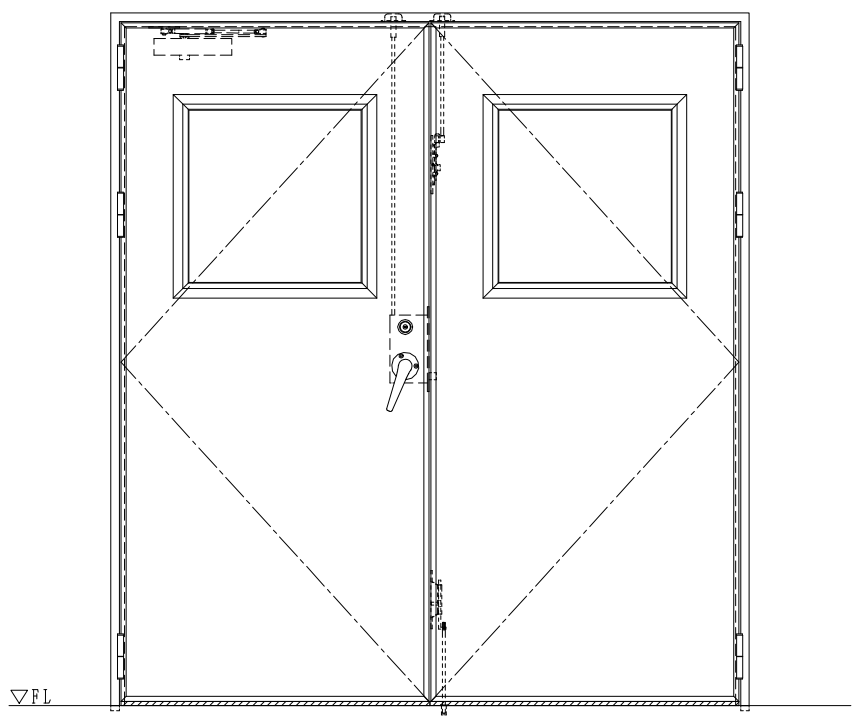


スチール外枠  
アルミ縁枠

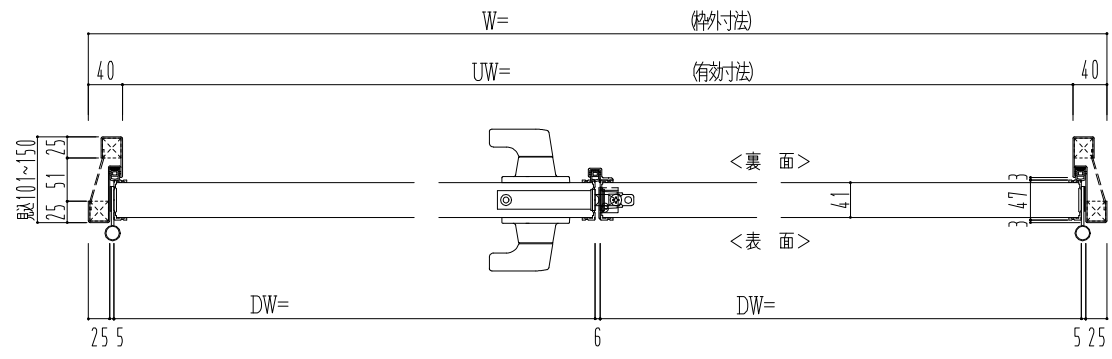

作図縮尺
正面図 1/1
水平断面図 2.5/1
垂直断面図 2.5/1

<b>SUNWIZZ</b>	品名: 超軽量鋼製フラッシュドア	型名: DSR40 (V3.0)・両開-F3M-3方スライト (ケレモン)	DSR40-30WL3MZ1-C1-2306
----------------	------------------	---------------------------------------	------------------------