
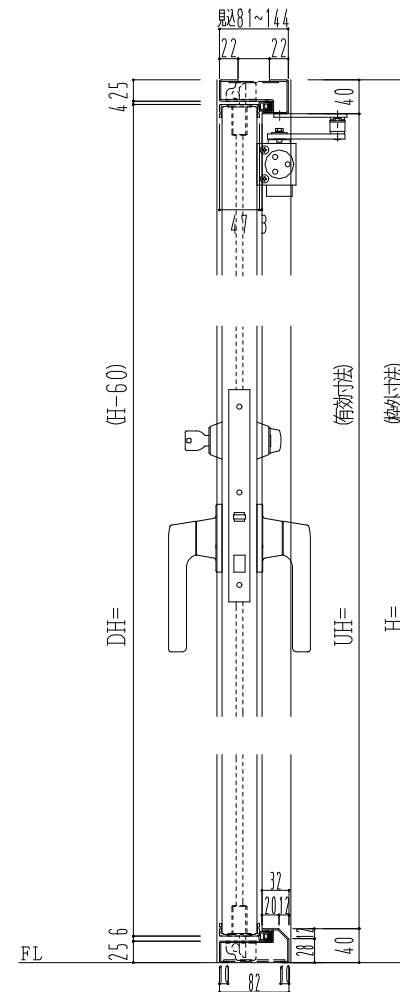
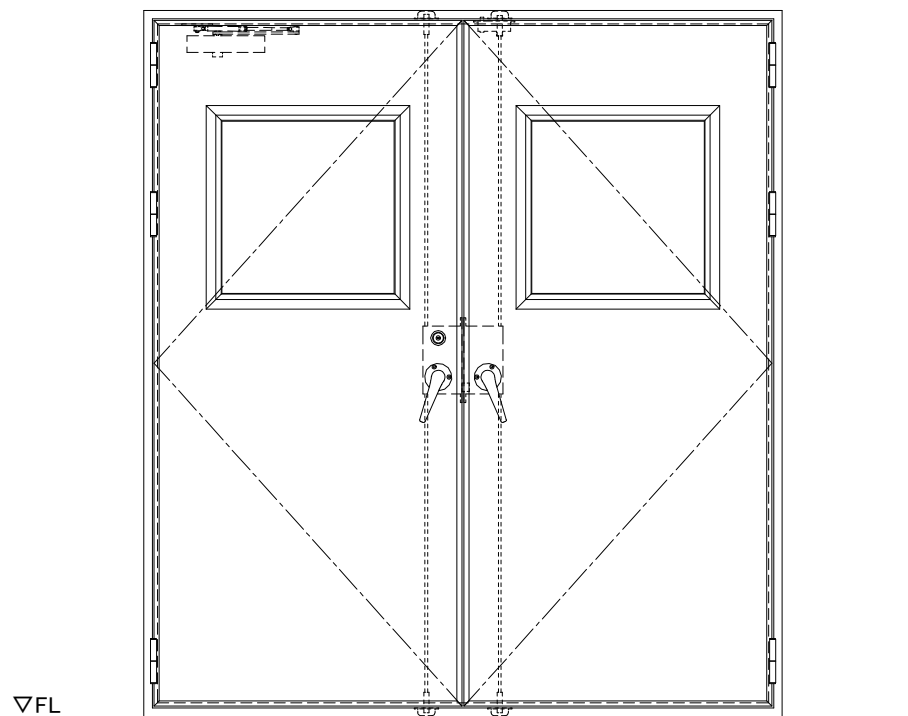


スチール外枠
アルミ縁枠

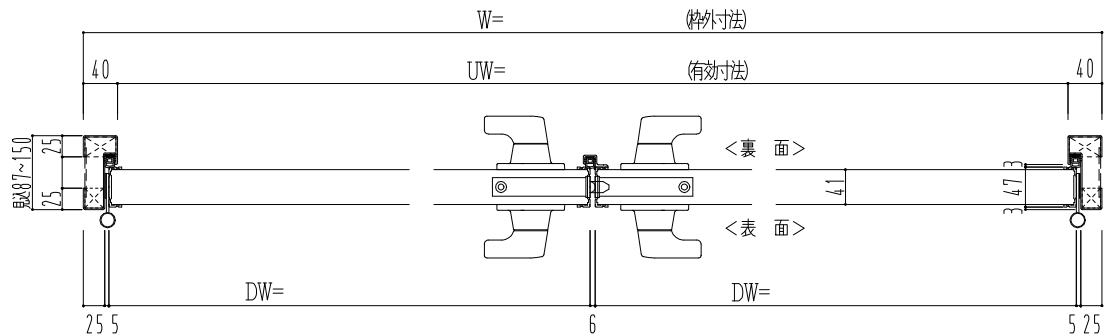

作図縮尺	
正面図	1 / 1
水平断面図	2.5 / 1
垂直断面図	2.5 / 1

SUNWIZZ

品名：超軽量鋼製フラッシュドア

型名：DSR40 (V3.0)・両開-F4-4方 イタイト (グレモン)

DSR40-30WL40A1-A1-2306