
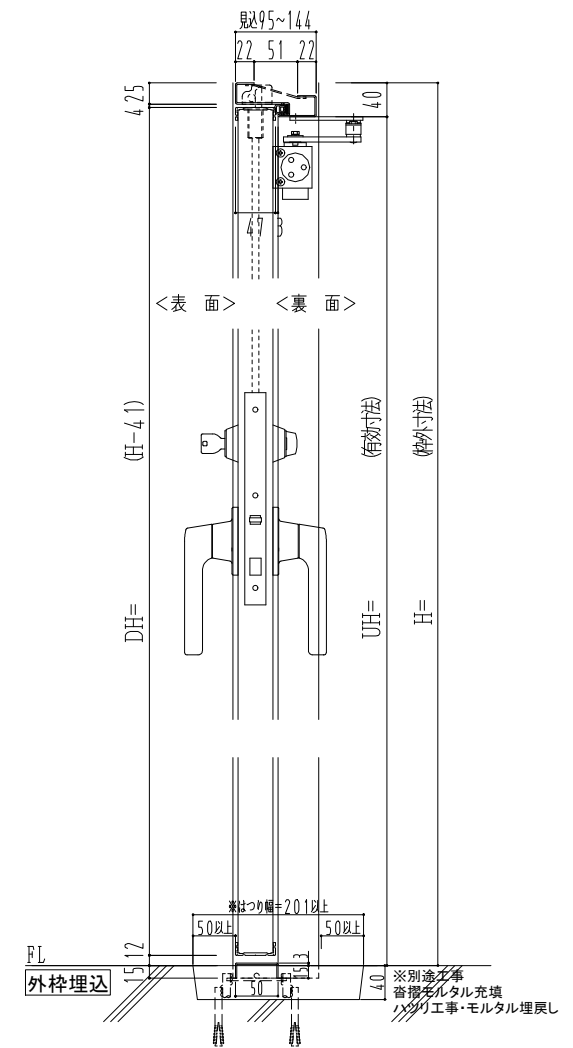
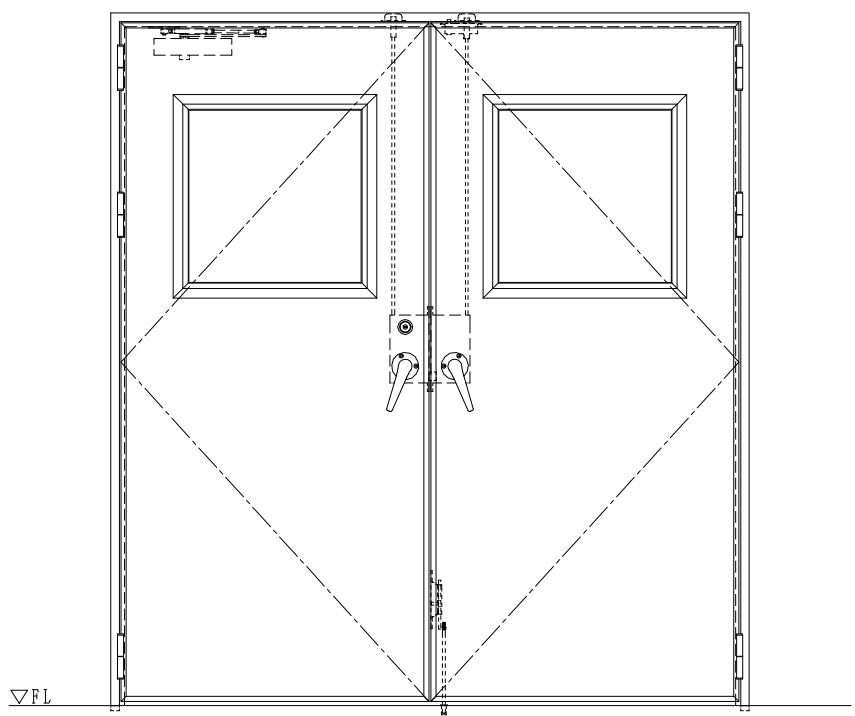


スチール外枠  
アルミ縁枠

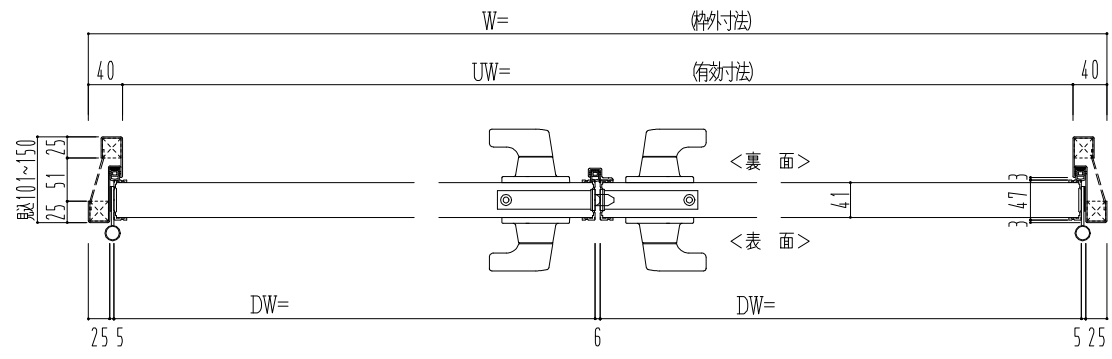

作図縮尺	
正面図	1/1
水平断面図	2.5/1
垂直断面図	2.5/1

SUNWIZZ	品名：超軽量鋼製フラッシュドア	型名：DSR40 (V3.0)・両開-F4-3方 ノックアウト (グレモン)	DSR40-30WL40N1-C1-2306
---------	-----------------	--	------------------------