
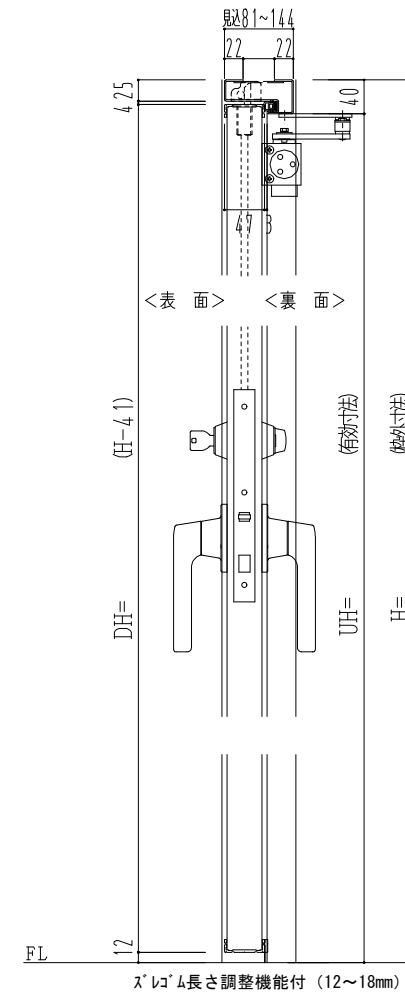
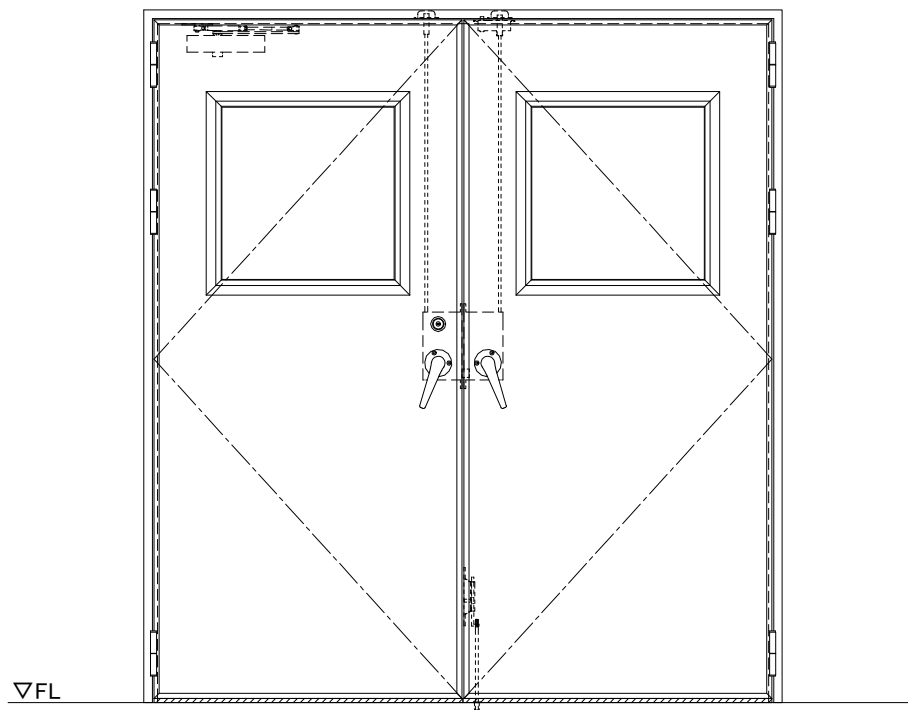


スチール外枠  
アルミ縁枠

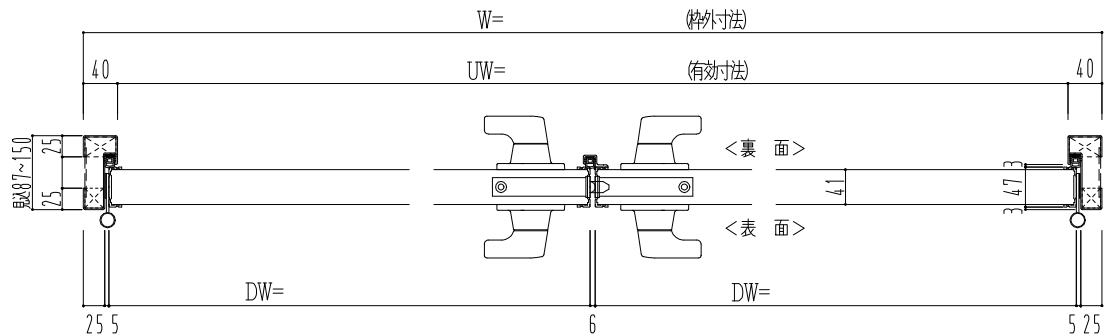

作図縮尺	
正面図	1 / 1
水平断面図	2.5 / 1
垂直断面図	2.5 / 1

<b>SUNWIZZ</b>	品名: 超軽量鋼製フラッシュドア	型名: DSR40 (V3.0)・両開-F4-3方 スレタイト (グレソ)	DSR40-30WL40ZO-A1-2306
----------------	------------------	---------------------------------------	------------------------