
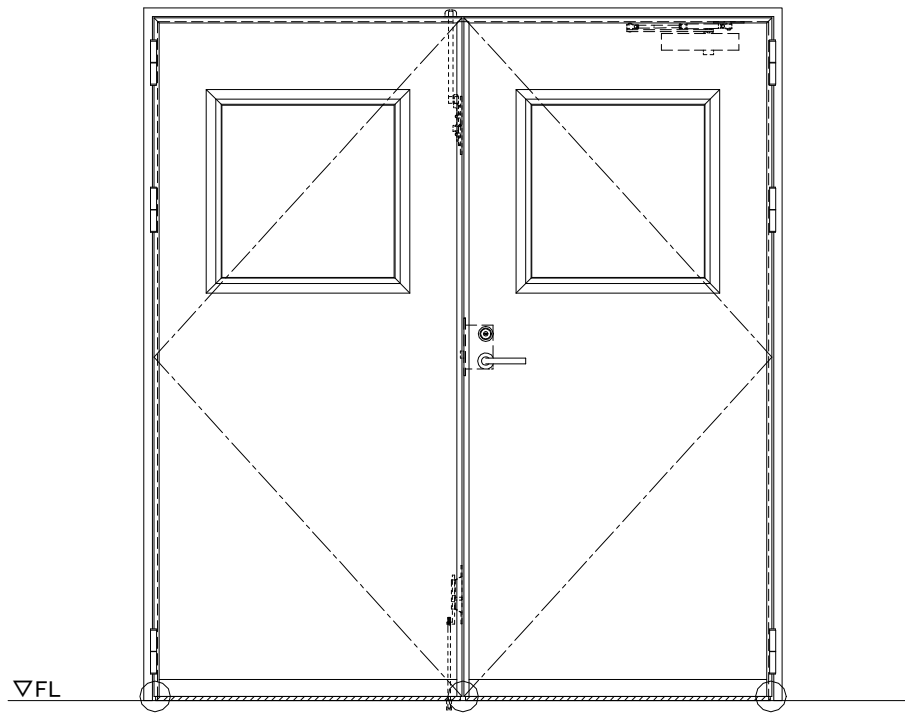
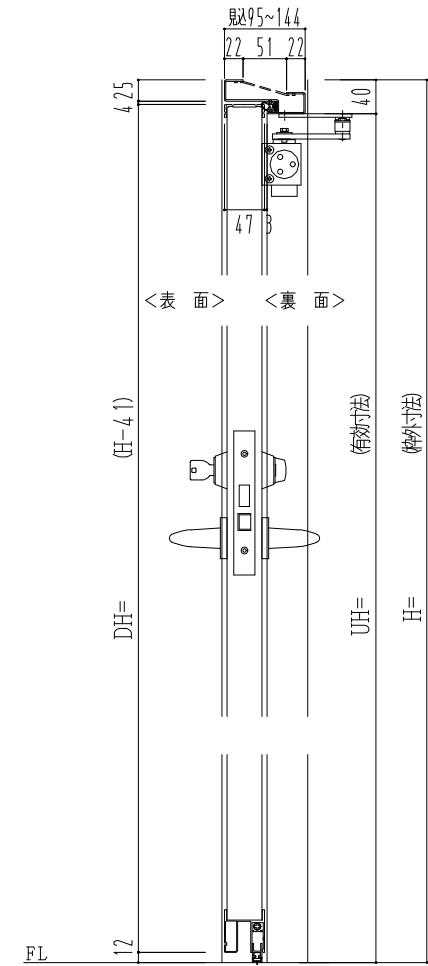


スチール外枠
アルミ縁枠

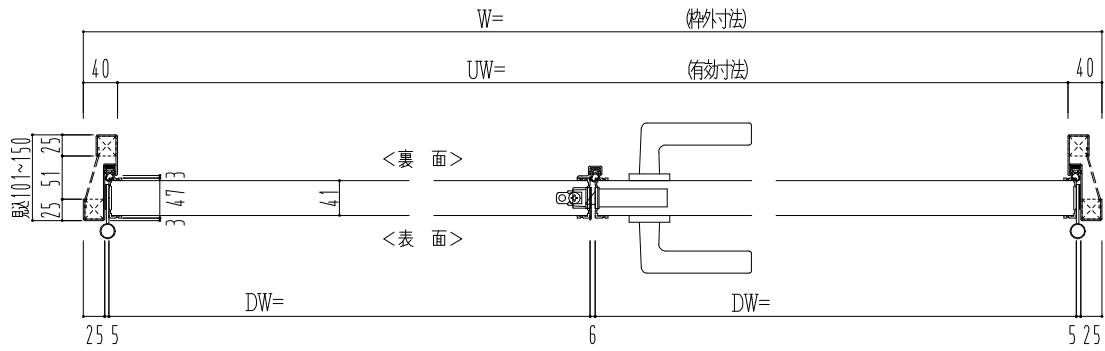

作図縮尺	
正面図	1/1
水平断面図	2.5/1
垂直断面図	2.5/1

○印の部分からは通気を遮断する事は出来ませんのでご注意下さい。

SUNWIZZ	品名： 超軽量鋼製フラッシュドア	型名： DSR40 (V3.0)・両開-F0-3方 ホットタイト	DSR40-30WR00B0-C1-2306
----------------	------------------	----------------------------------	------------------------