
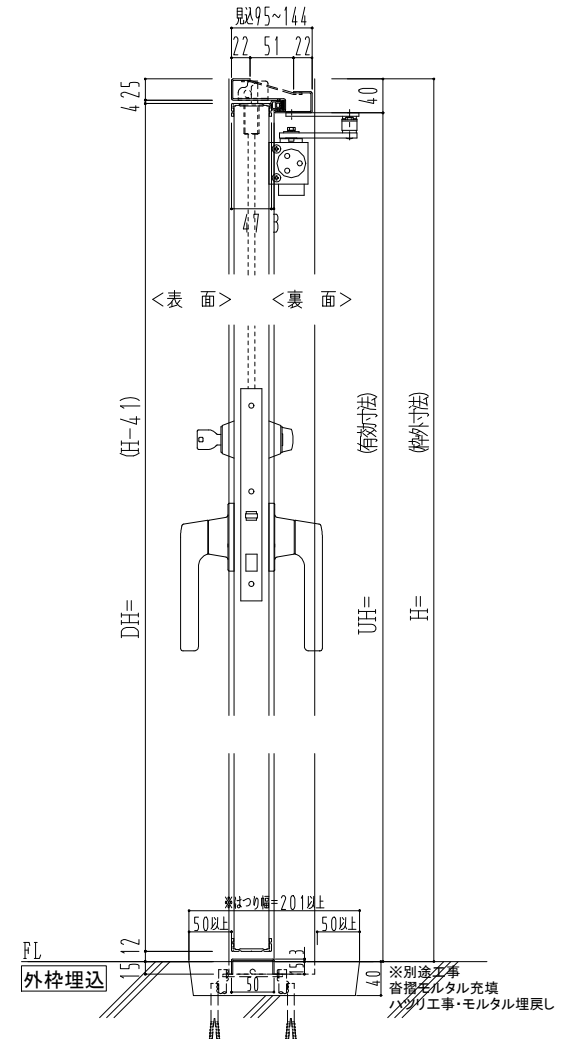
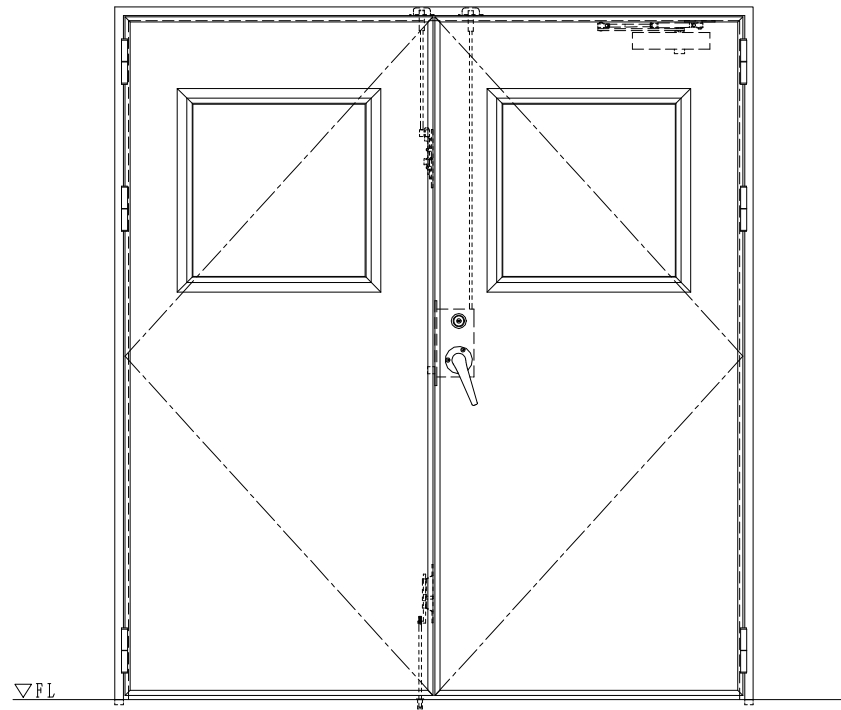


スチール外枠

アルミ縁枠

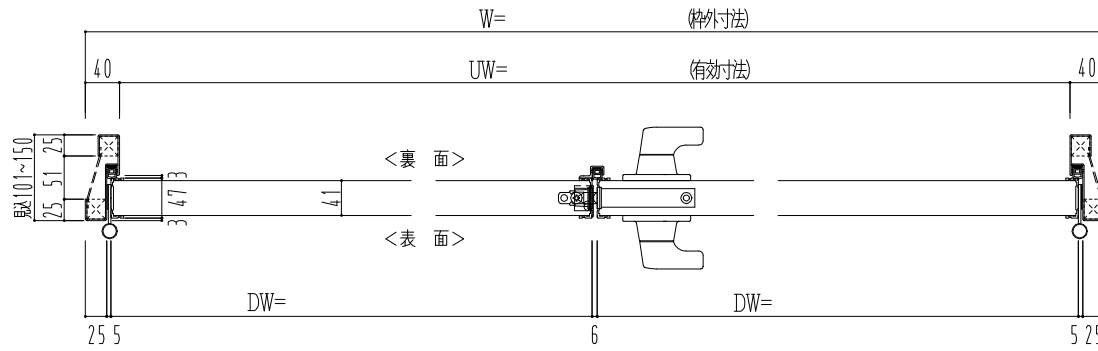

作図縮尺	
正面図	1 / 1
水平断面図	2.5 / 1
垂直断面図	2.5 / 1

SUNWIZZ

品名：超軽量鋼製フラッシュドア

型名：DSR40 (V3.0)・両開-F3M-3方 ノンタイト (グレネ)

DSR40-30WR3MN1-C1-2306