
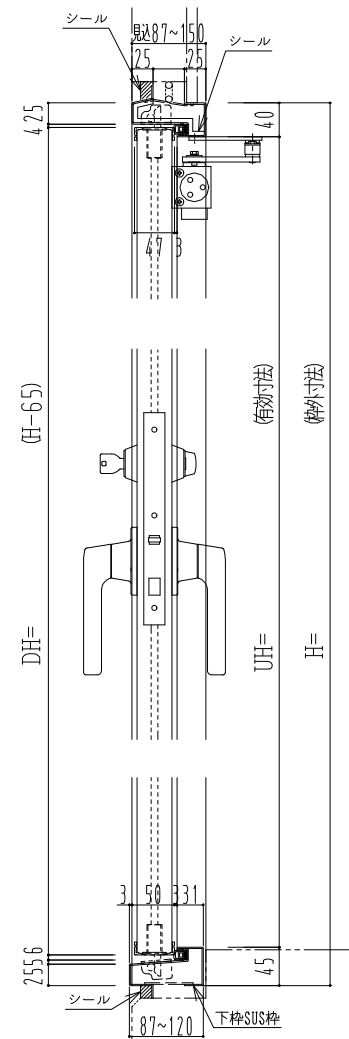
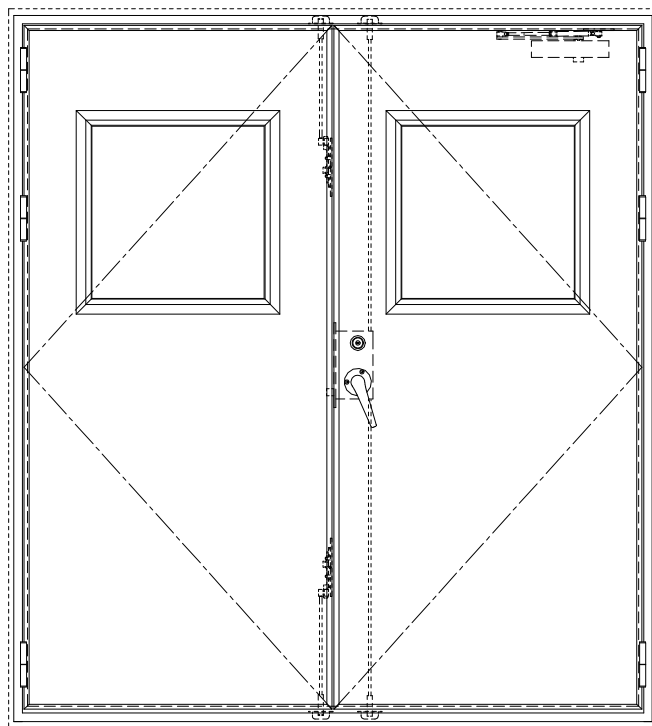


スチール外枠
アルミ縁枠

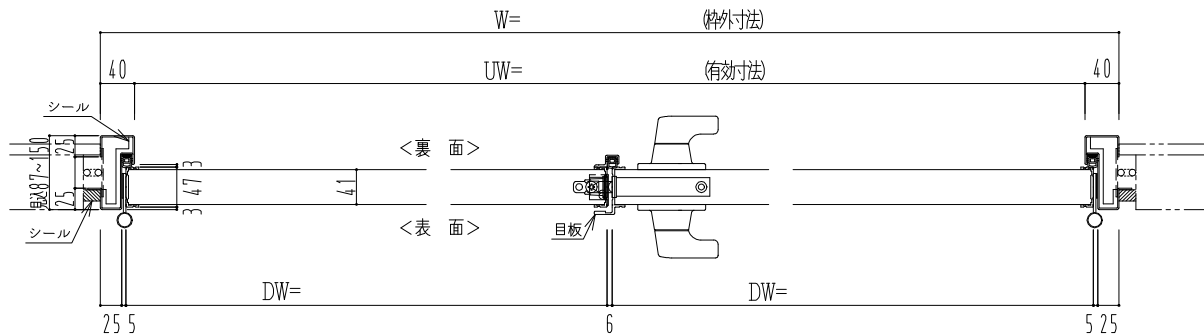

| 作図縮尺 | |
|-------|---------|
| 正面図 | 1 / 1 |
| 水平断面図 | 2.5 / 1 |
| 垂直断面図 | 2.5 / 1 |

SUNWIZZ

品名： 屋外用超軽量鋼製フラッシュドア

型名： DSR40 (V3.0)・両開-F3M-4方 エアタイト (グレ)

DSR40-30WR3MOA0-A1-2306