
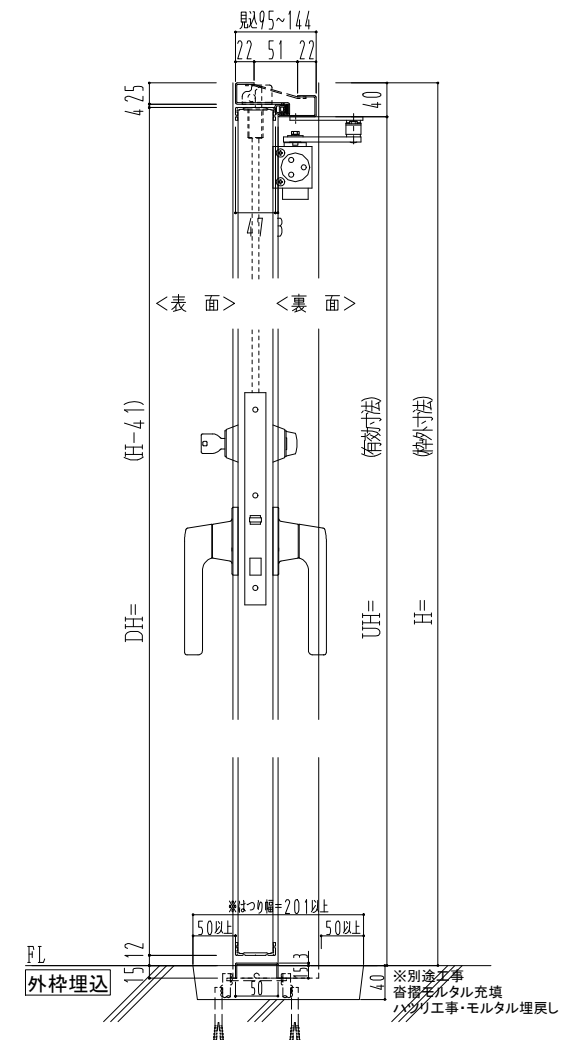
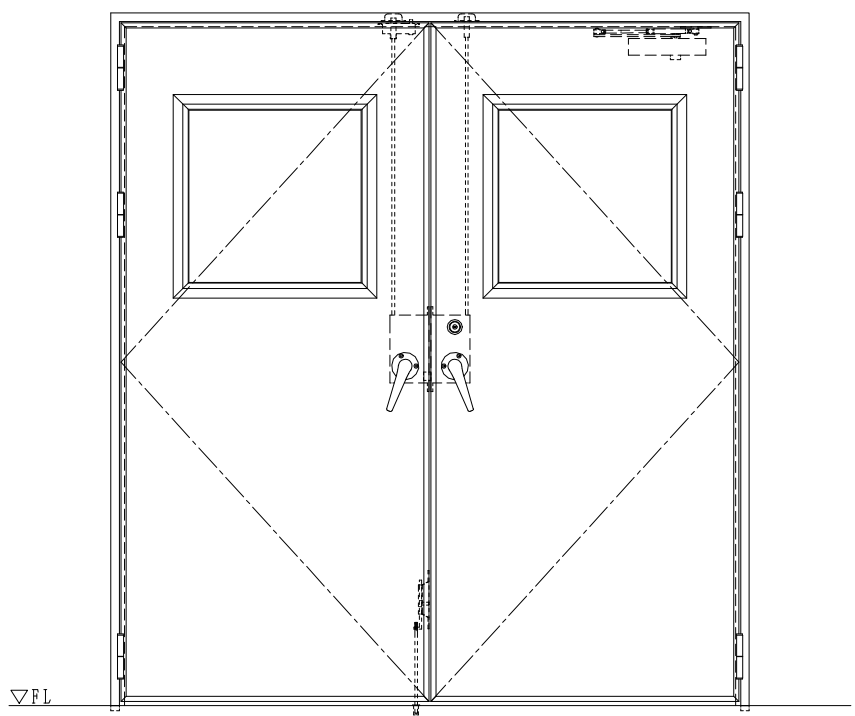


スチール外枠
アルミ縁枠

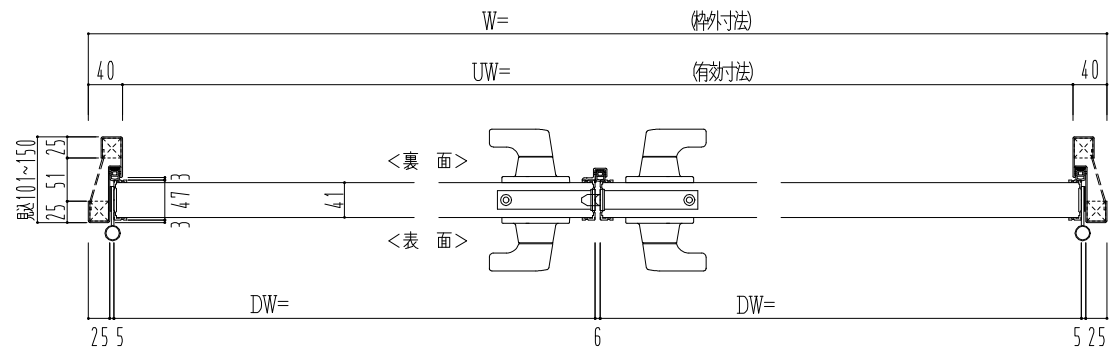

作図縮尺	
正面図	1 / 1
水平断面図	2.5 / 1
垂直断面図	2.5 / 1

SUNWIZZ	品名：超軽量鋼製フラッシュドア	型名：DSR40 (V3.0)・両開-F4-3方 ノンタイト (グレモン)	DSR40-30WR40N1-C1-2306
---------	-----------------	---------------------------------------	------------------------