スチール枠

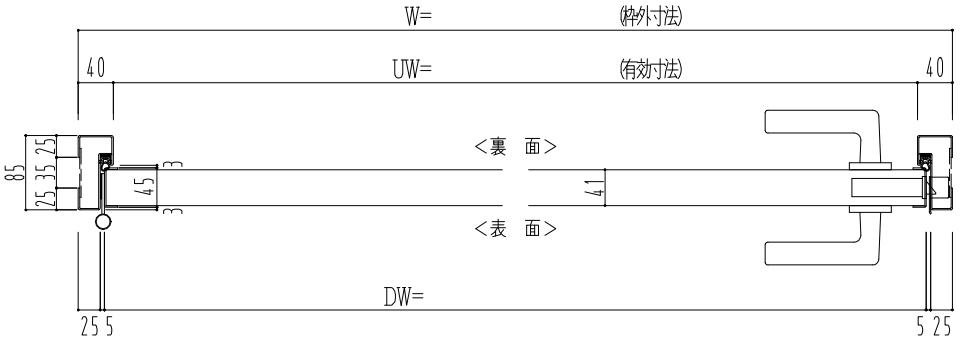

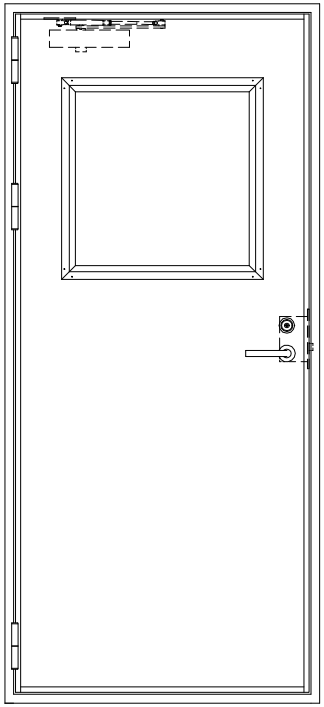

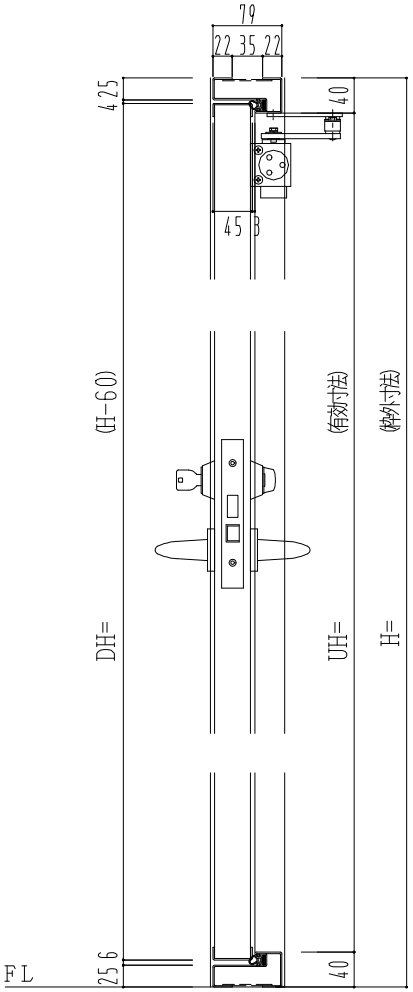

下枠SUS

作図縮尺	
正面図	1/1
水平断面図	2.5/1
垂直断面図	2.5/1

SUNWIZZ	品名： フラッシュドア	型名：DSST-N40(V2.0)・片開-FO-4方 セミ・エアタイト	DSSTN40-20KL00SS-A1-2004