スチール枠

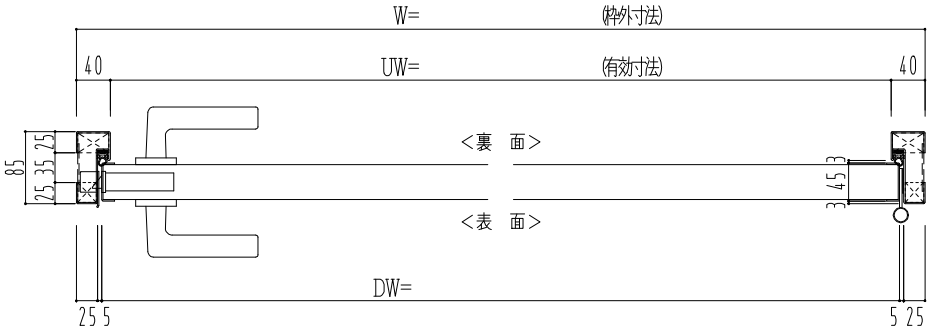

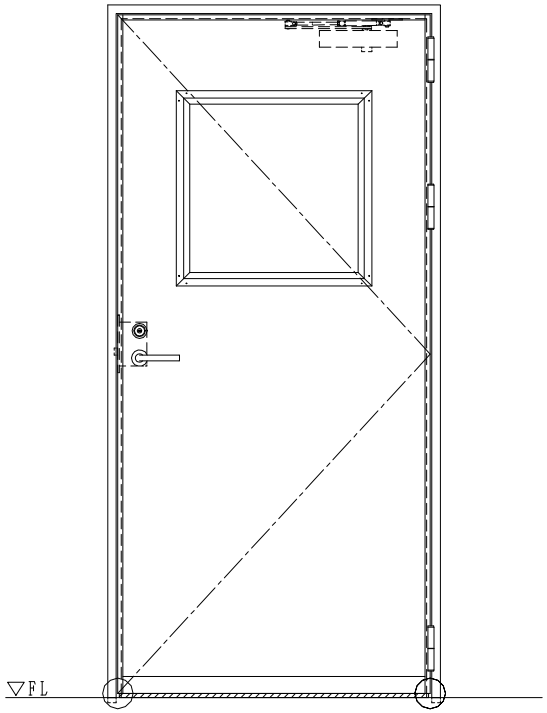

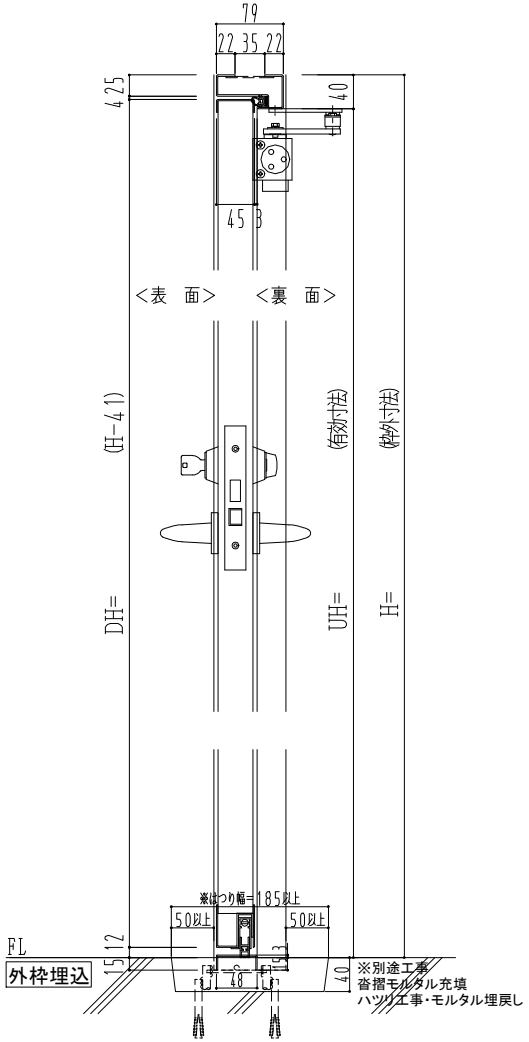

作図縮尺	
正面図	1 / 1
水平断面図	2.5/1
垂直断面図	2.5/1

◯印の部分からは通気を遮断する事は出来ませんのでご注意下さい。

SUNWIZZ	品名： 軽量ｽﾁｰﾙﾄﾞｱ	型名：DSST-N40(V3.0)・片開-FO-3方 ﾎﾞﾄﾑﾀｲﾄ	DSSTN40-30KR00B1-A1-2306