
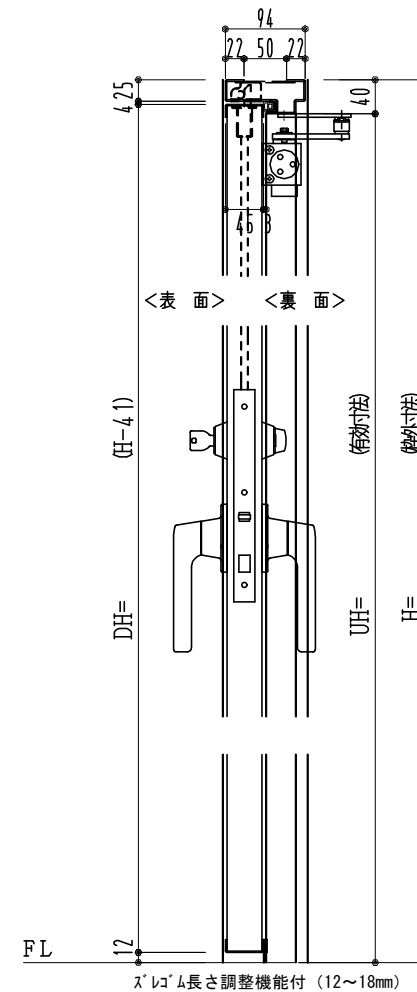
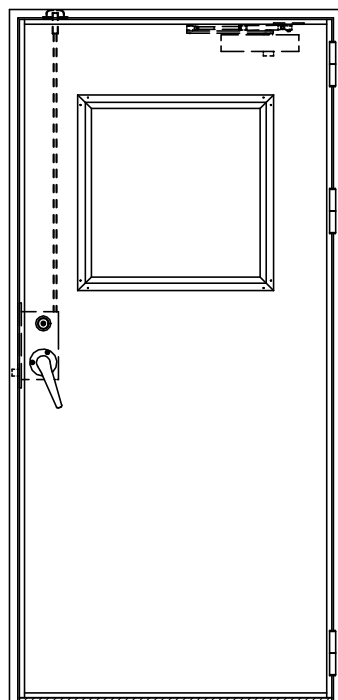


スチール枠

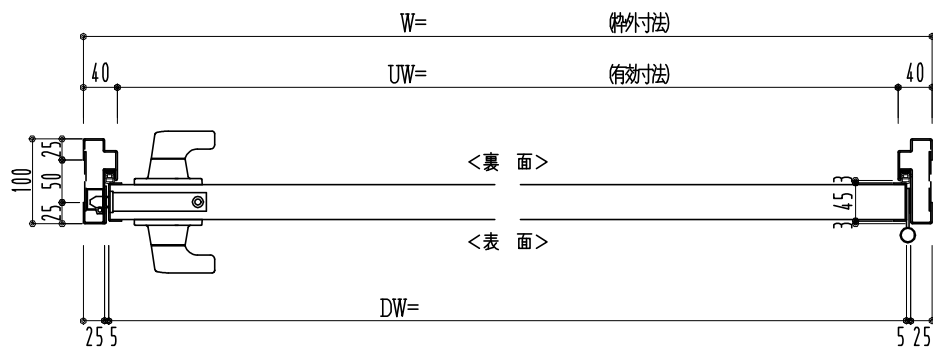

作図縮尺	
正面図	1/1
水平断面図	2.5/1
垂直断面図	2.5/1

SUNWIZZ

品名: フラッシュドア

型名: DSST-N40 (V3.0)・片開-F3M-3方 スレイト (ケレモン)

DSSTN40-30KR3MZ0-B1-2006