
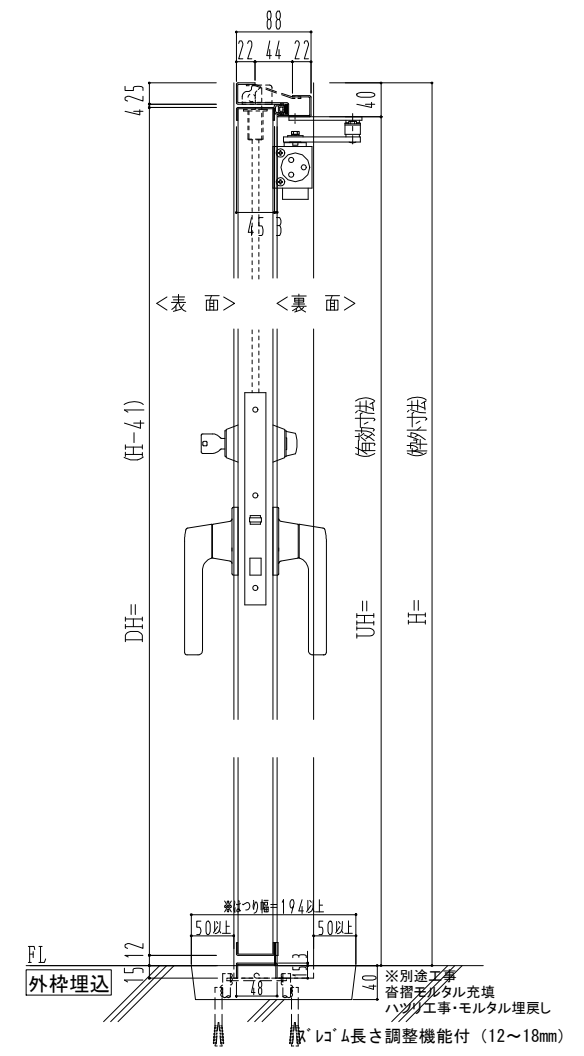
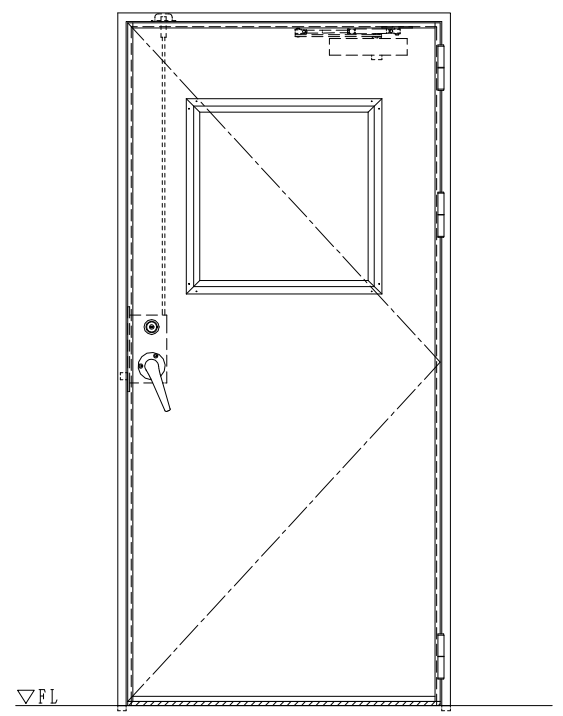


スチール枠

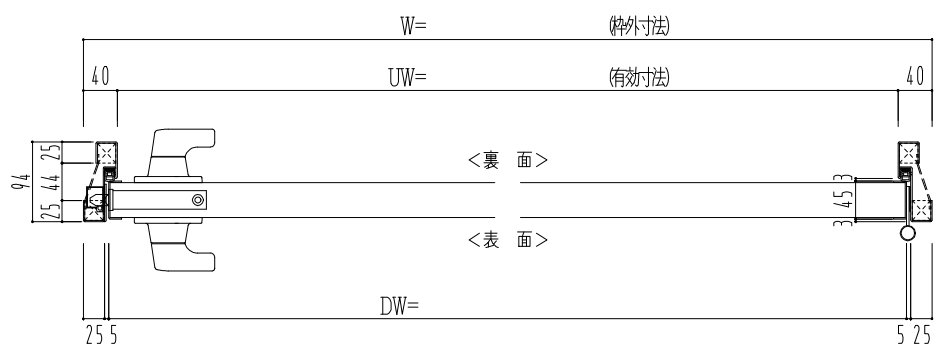

| 作図縮尺        |
|-------------|
| 正面図 1/1     |
| 水平断面図 2.5/1 |
| 垂直断面図 2.5/1 |

|         |              |  |                          |
|---------|--------------|--|--------------------------|
| SUNWIZZ | 品名: 軽量スチールドア | 型名: DSST-N40 (V3.0)・片開-F3M-3方スラット (ケレモン) | DSSTN40-30KR3MZ1-C1-2306 |
|---------|--------------|--|--------------------------|