
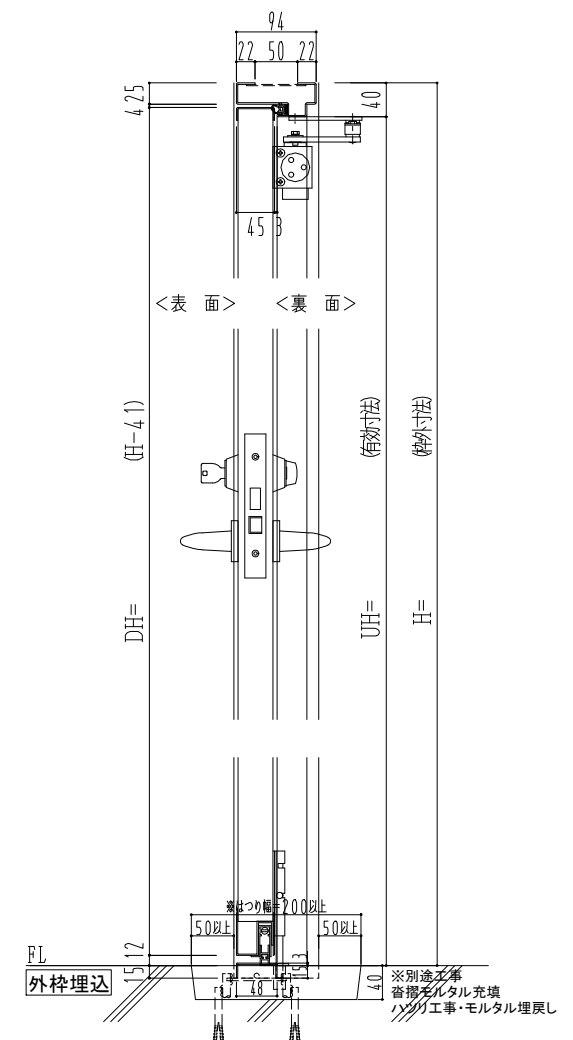
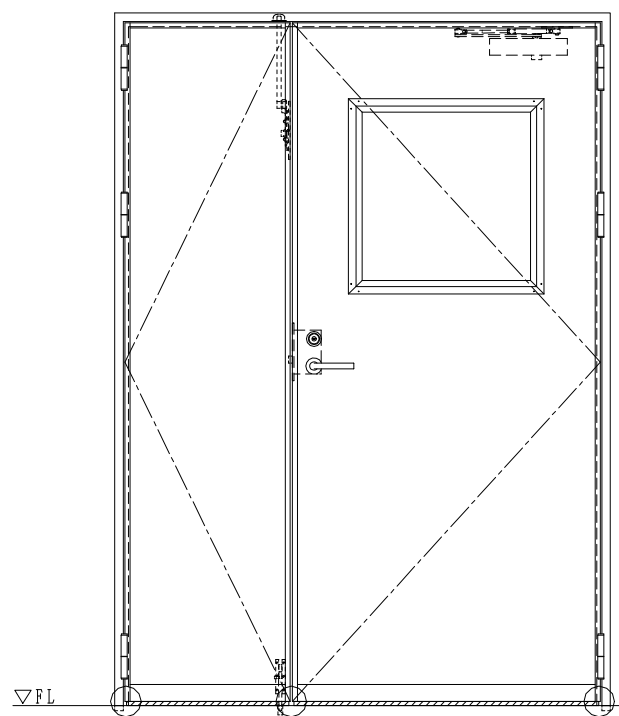


スチール枠

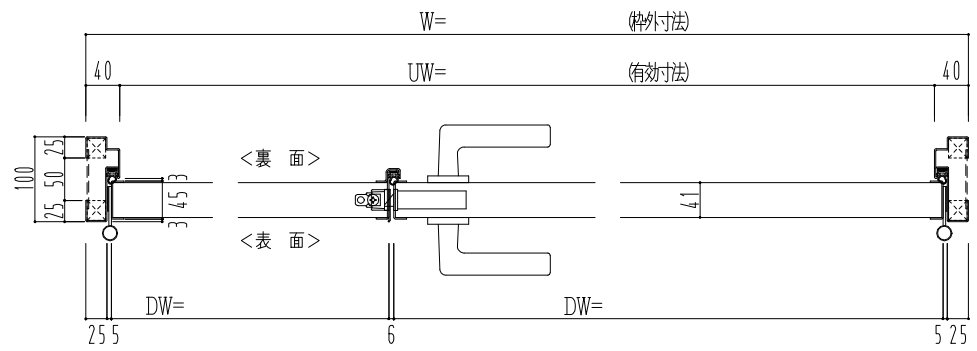

作図縮尺	
正面図	1/1
水平断面図	2.5/1
垂直断面図	2.5/1

○印の部分からは通気を遮断する事は出来ませんのでご注意下さい。

SUNWIZZ	品名： 軽量スチール枠	型名： DSST-N40 (V3.0)・親子-F0-3方 ボトムタイプ	DSSTN40-300R00B1-B1-2306
---------	-------------	-------------------------------------	--------------------------

※別途工事
 窓枠取付部
 50mm以上
 200mm以上
 50mm以上
 40mm
 12mm
 15mm
 40mm
 4mm
 ※別途工事・モルタル埋戻し