
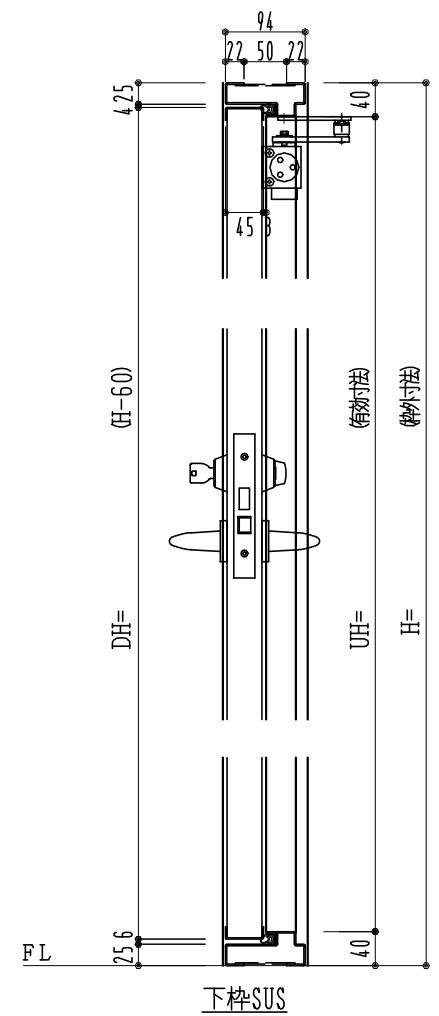
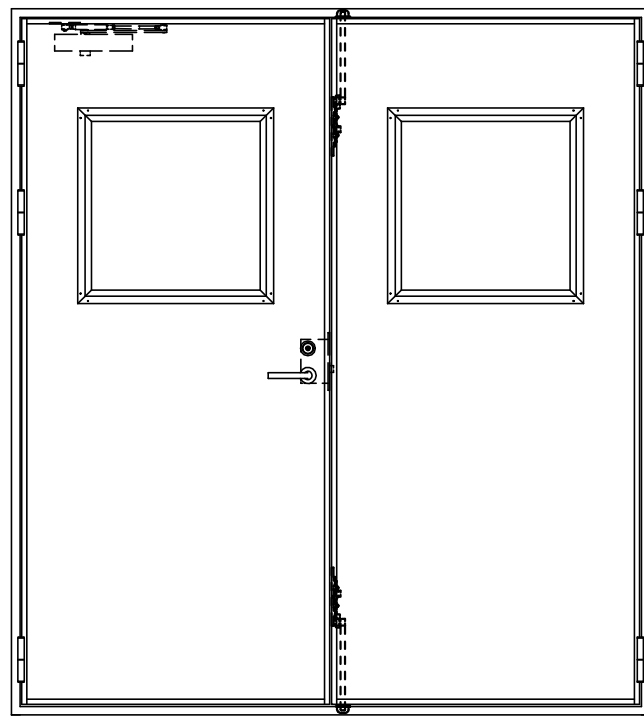


スチール枠

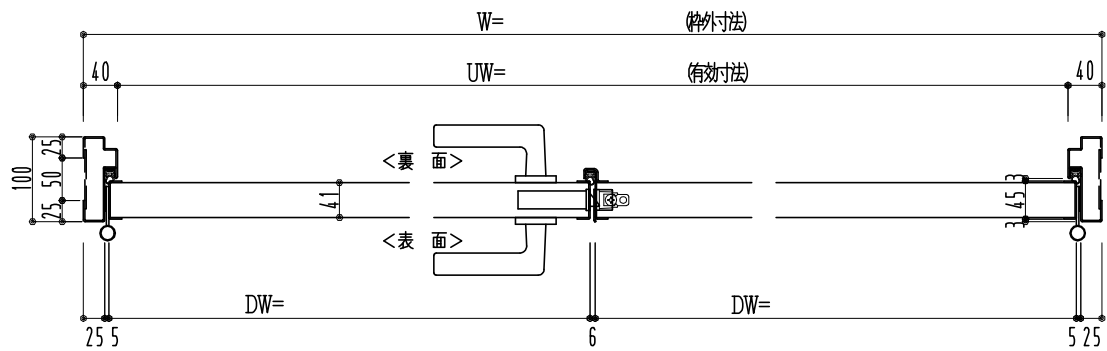

作図縮尺	
正面図	1/1
水平断面図	2.5/1
垂直断面図	2.5/1

<b>SUNWIZZ</b>	品名: フラッシュドア	型名: DSST-N40 (V3.0)・両開-F0-4方 セミ・イタイト	DSSTN40-30WL00M0-B1-2006
----------------	-------------	--------------------------------------	--------------------------