
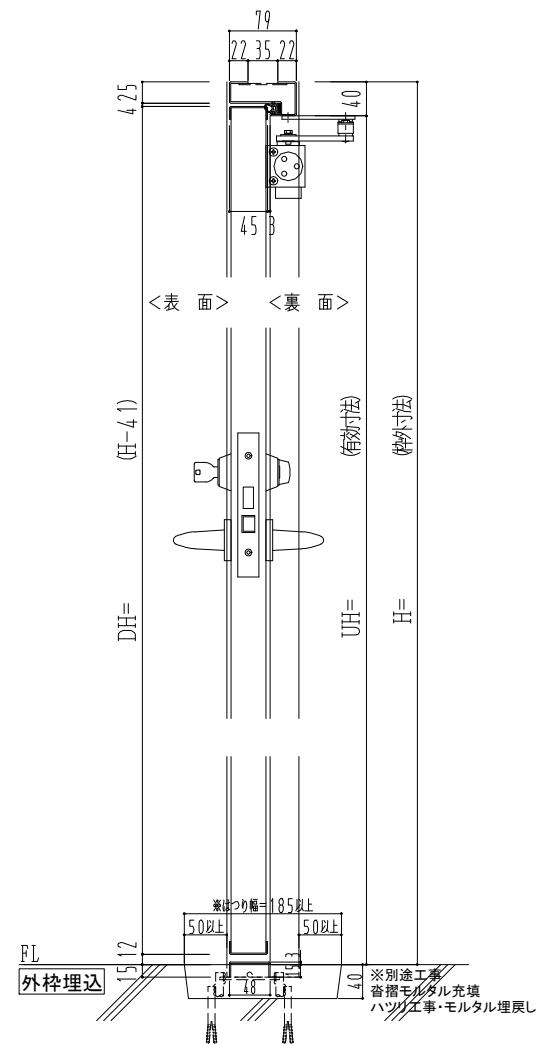
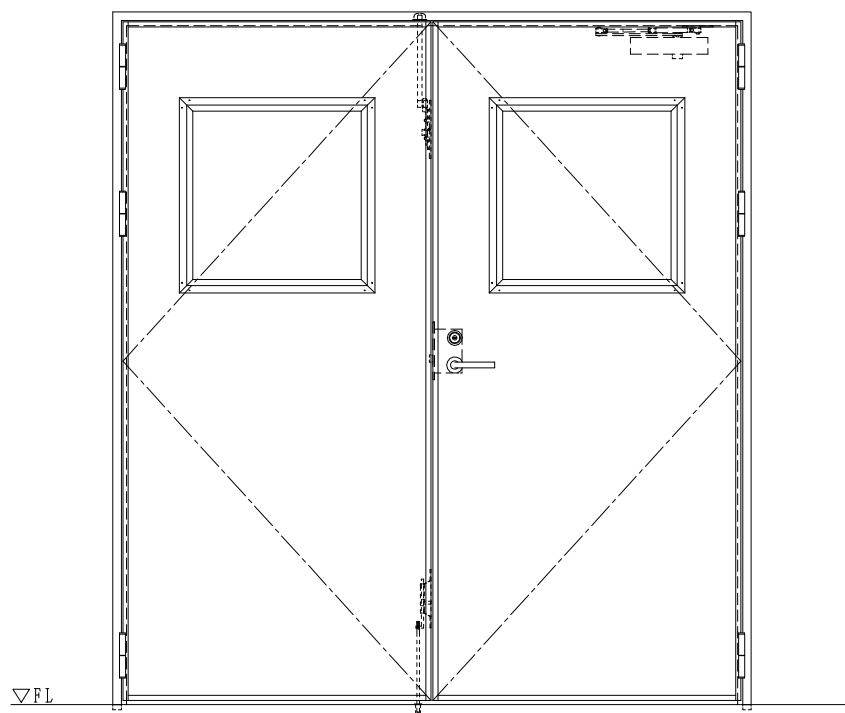


スチール枠

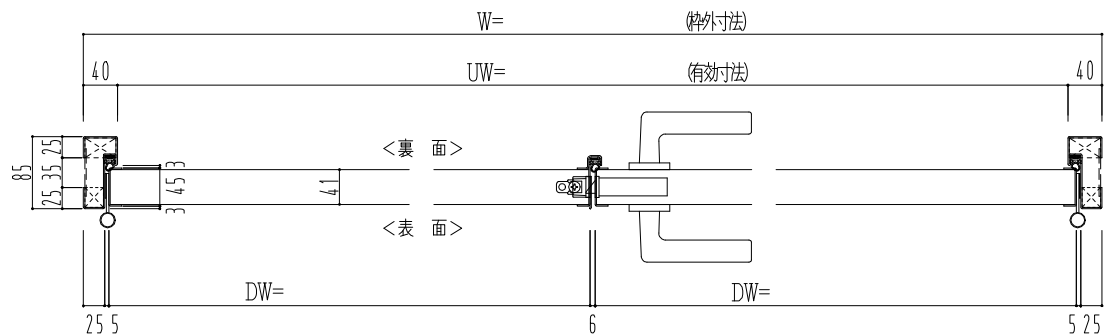

作図縮尺
正面図 1 / 1
水平断面図 2.5 / 1
垂直断面図 2.5 / 1

SUNWIZZ	品名： 軽量スチール枠	型名： DSST-N40 (V3.0)・両開-F0-3方 ノット	DSSTN40-30WR00N1-A1-2306
---------	-------------	----------------------------------	--------------------------