SUS枠

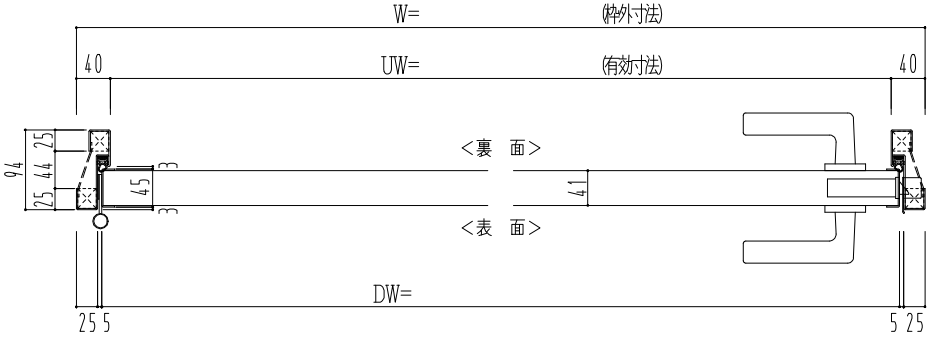

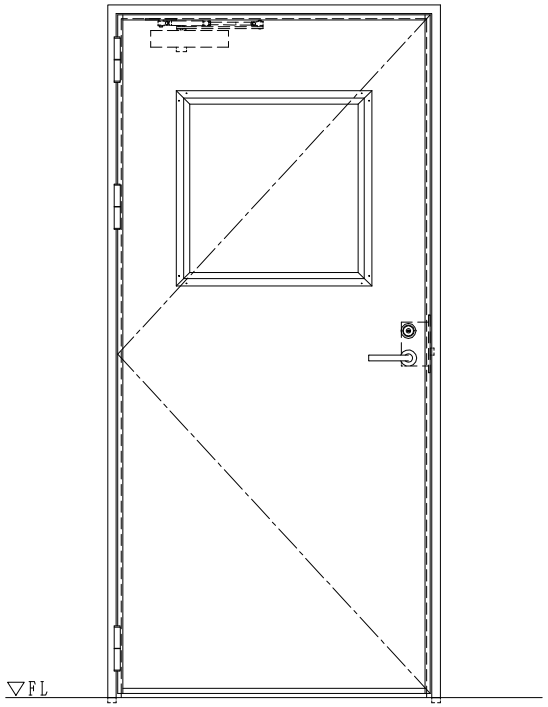

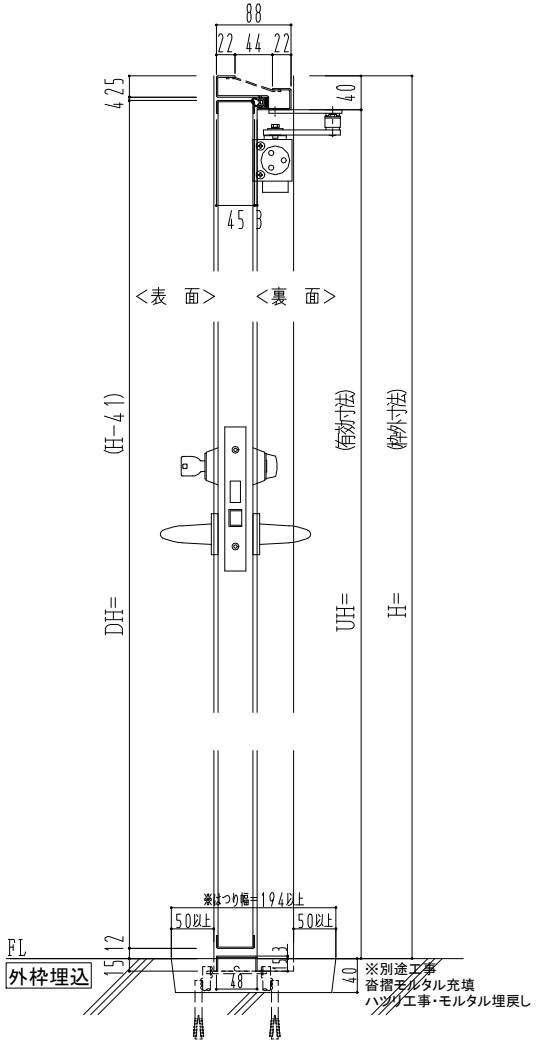

作図縮尺	
正面図	1/1
水平断面図	2.5/1
垂直断面図	2.5/1

SUNWIZZ	品名： 軽量ｽﾃﾝﾚｽﾄﾞｱ	型名：DSSU-N40(V3.0)・片開-FO-3方 ﾉﾝﾀｲﾄ	DSSUN40-30KL00N1-C1-2306