
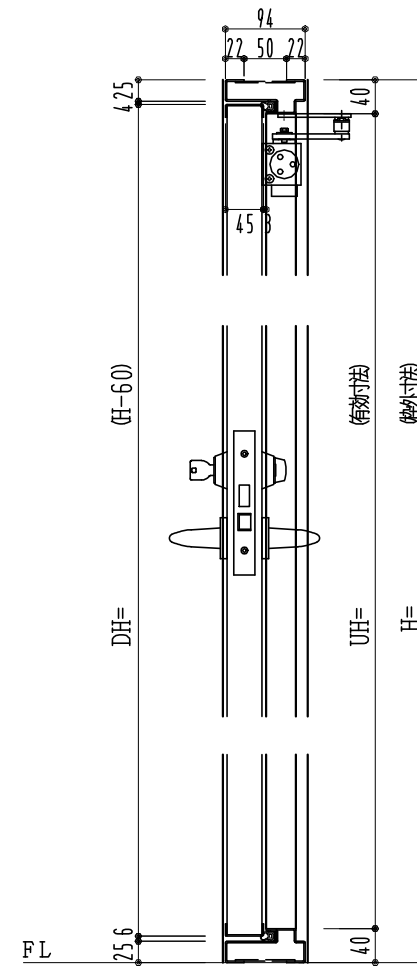
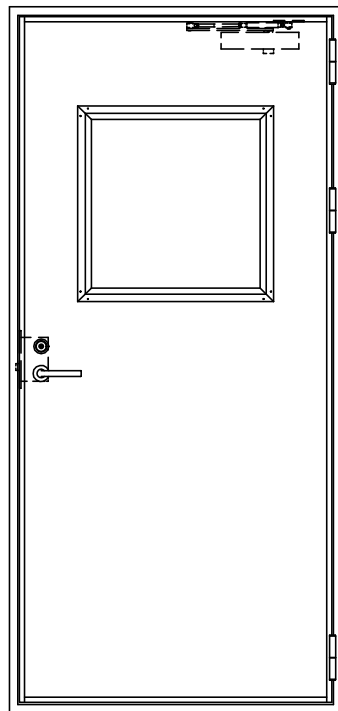


SUS枠

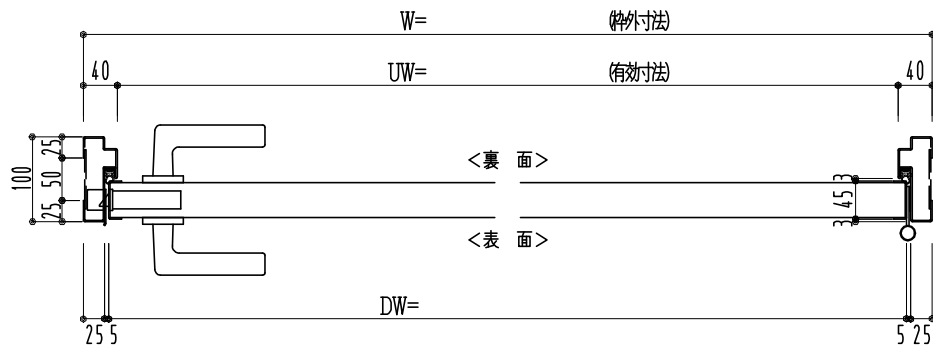

作図縮尺	
正面図	1/1
水平断面図	2.5/1
垂直断面図	2.5/1

SUNWIZZ

品名： フラッシュドア

型名： DSSU-N40 (V3.0)・片開-F0-4方 セミ・イタイト

DSSUN40-30KR00S0-B1-2006