
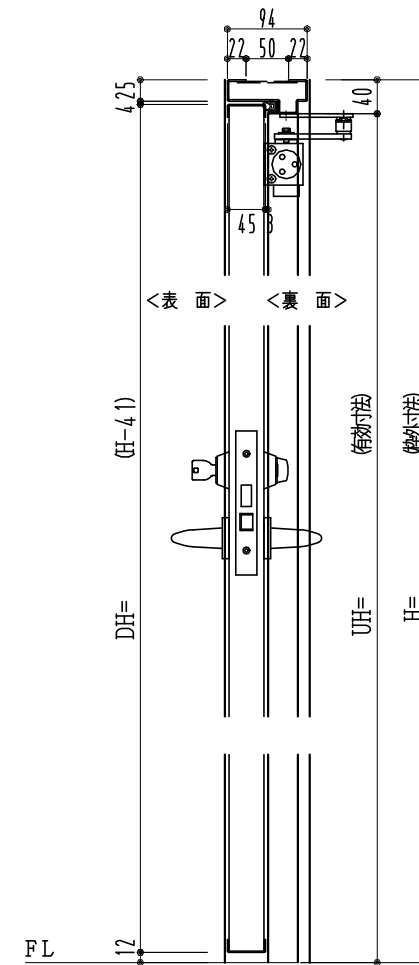
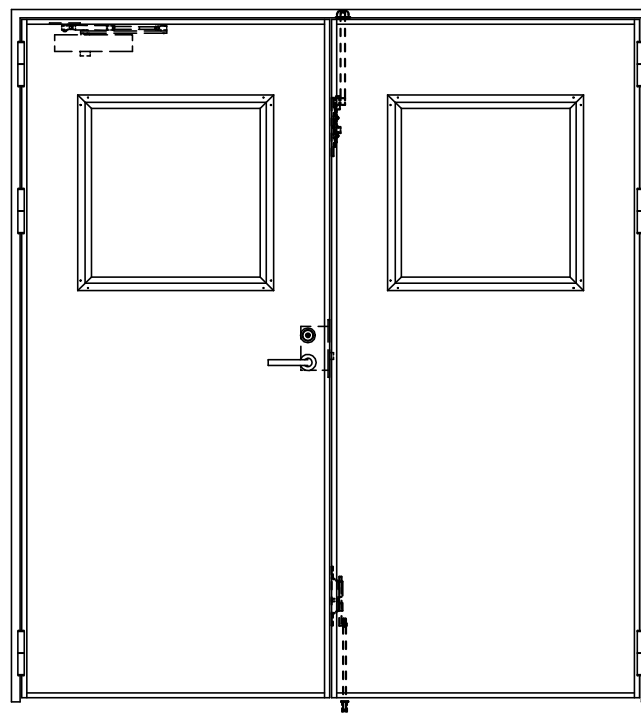


SUS枠

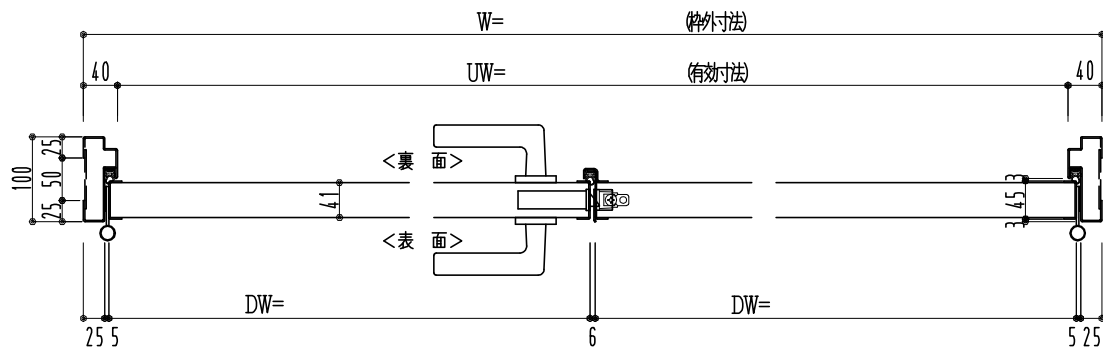

| 作図縮尺 | |
|-------|-------|
| 正面図 | 1/1 |
| 水平断面図 | 2.5/1 |
| 垂直断面図 | 2.5/1 |

SUNWIZZ

品名: フラッシュドア

型名: DSSU-N40 (V3.0)・両開-F0-3方 ノット

DSSUN40-30WL00N0-B1-2006