**SUS枠**

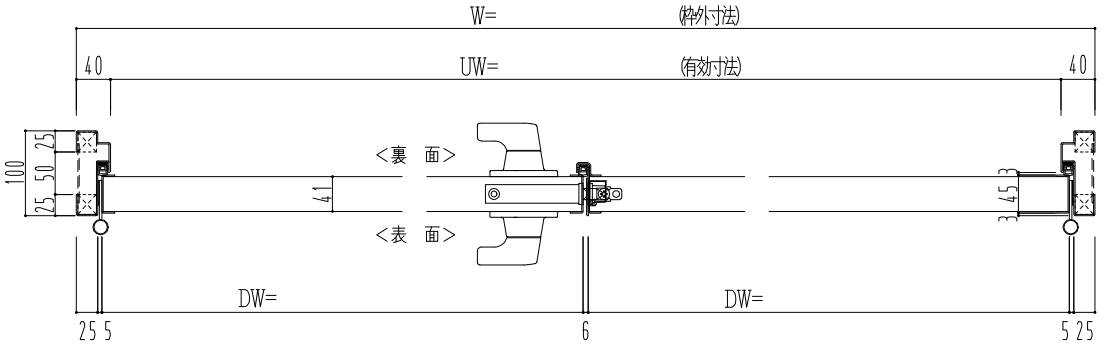


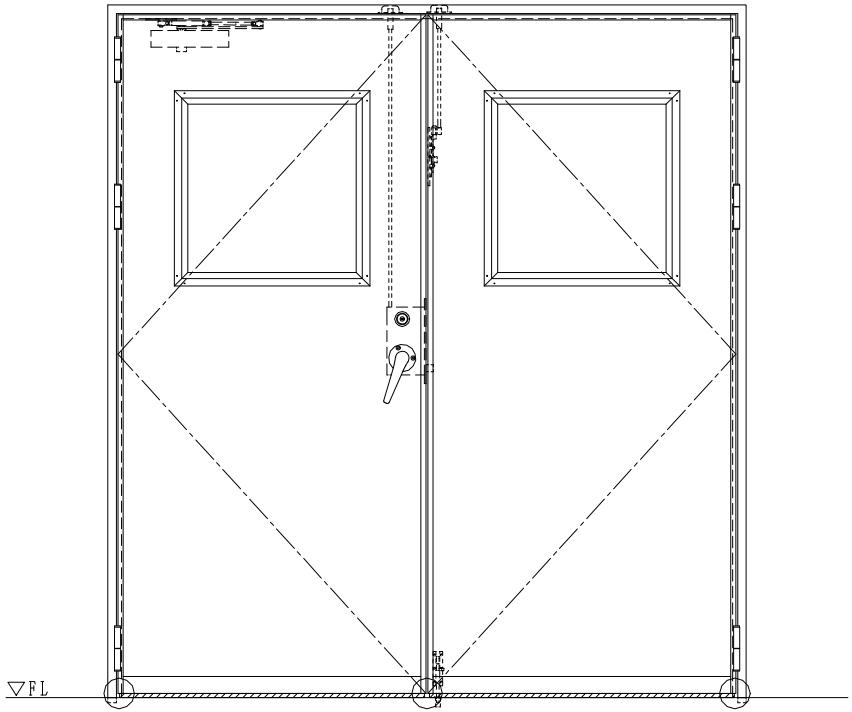


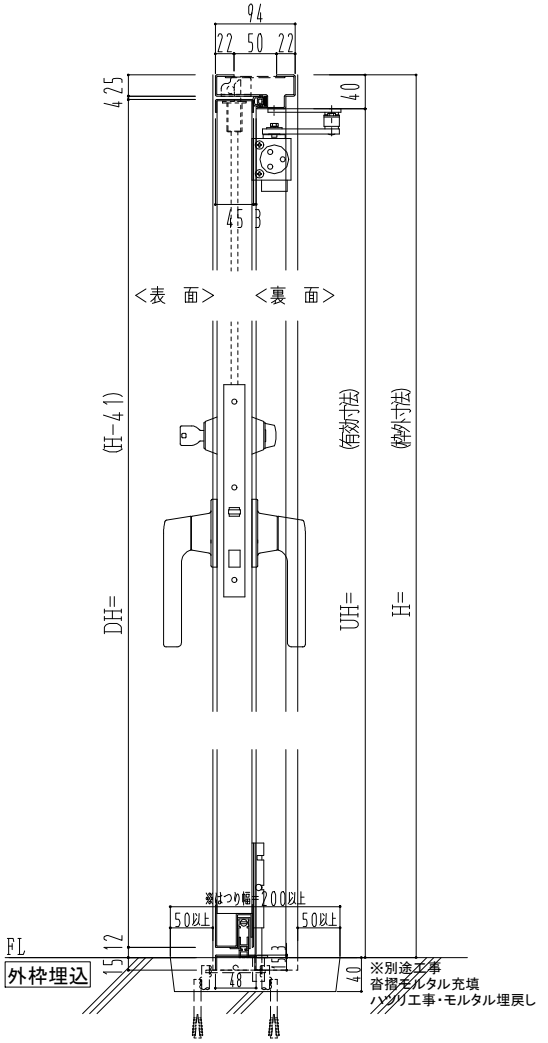


| 作図縮尺 | |
|---|---|
| 正面図 | 1／1 |
| 水平断面図 | 2.5/1 |
| 垂直断面図 | 2.5/1 |

◯印の部分からは通気を遮断する事は出来ませんのでご注意下さい。

| SUNWIZZ | 品名： 軽量ｽﾃﾝﾚｽﾄﾞｱ | 型名：DSSU-N40(V3.0)・両開-F3M-3方 ﾎﾞﾄﾑﾀｲﾄ (ｸﾞﾚﾓﾝ) | DSSUN40-30WL3MB1-B1-2306 |
|---|---|---|---|