
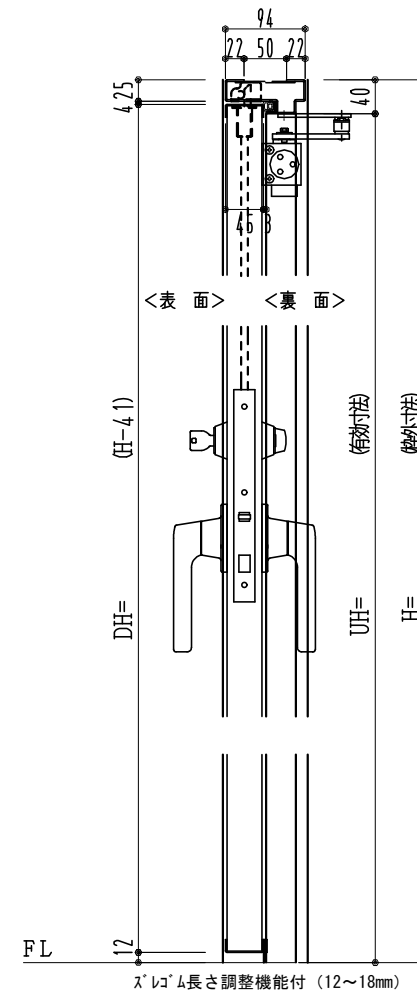
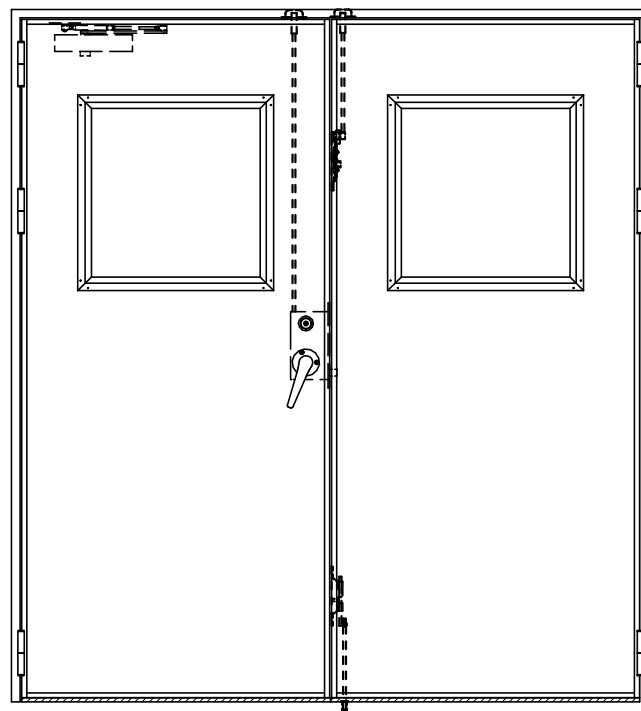


SUS枠

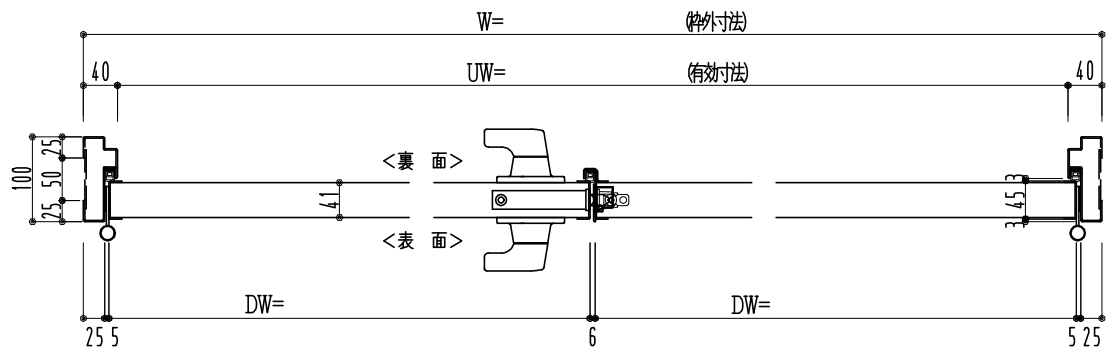

作図縮尺	
正面図	1/1
水平断面図	2.5/1
垂直断面図	2.5/1

SUNWIZZ

品名：フラッシュドア

型名：DSSU-N40 (V3.0)・両開-F3M-3方スレート(グレモン)

DSSUN40-30WL3MZ0-B1-2006