
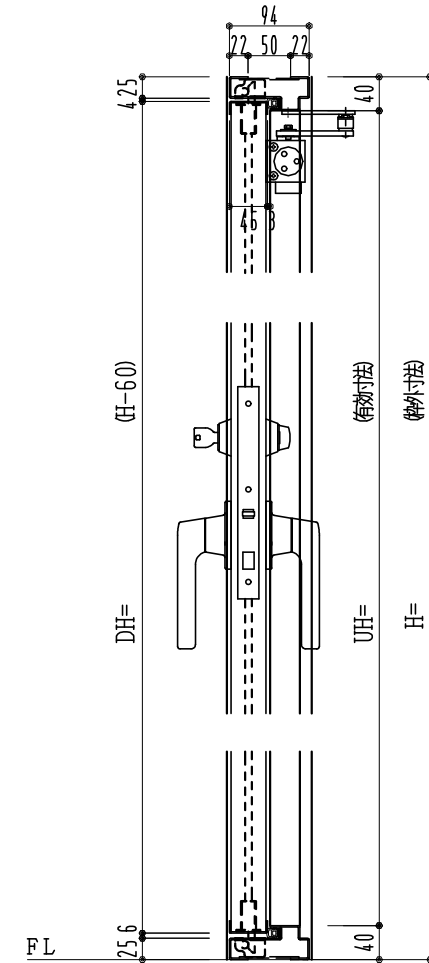
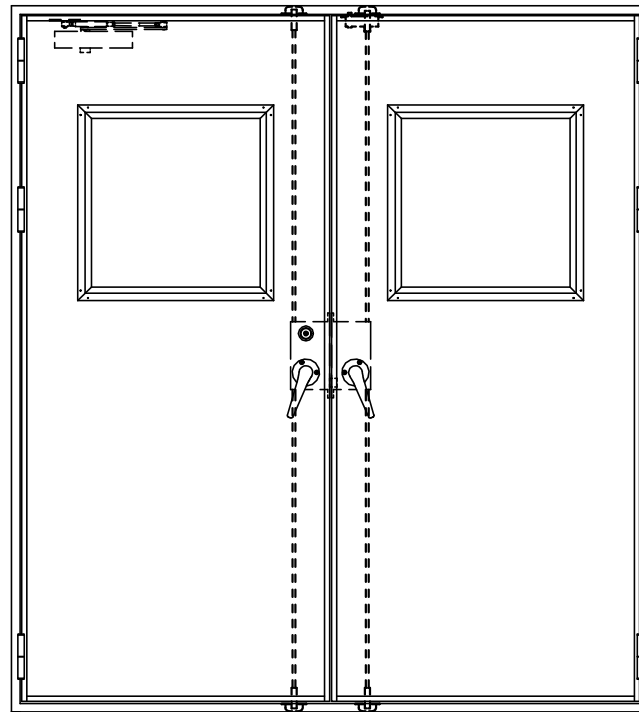


SUS枠

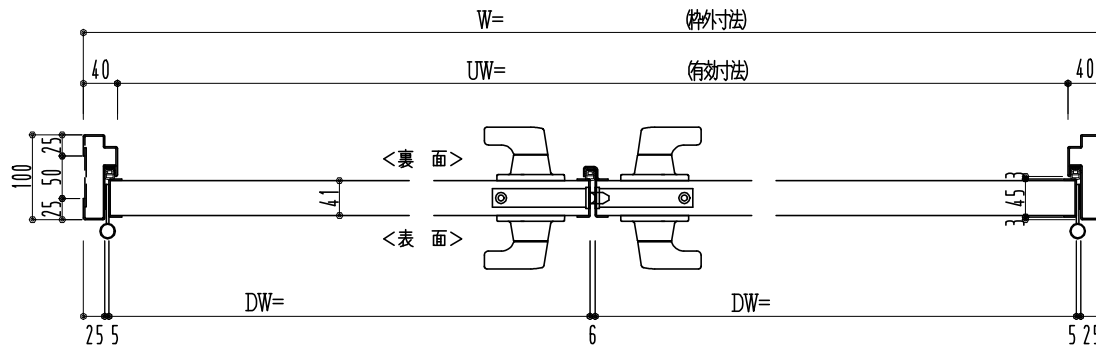

作図縮尺	
正面図	1 / 1
水平断面図	2.5 / 1
垂直断面図	2.5 / 1

SUNWIZZ

品名: フラッシュドア

型名: DSSU-N40 (V3.0)・両開-F4-4方 イタイト (グレモン)

DSSUN40-30WL40A0-B1-2006