スチール枠

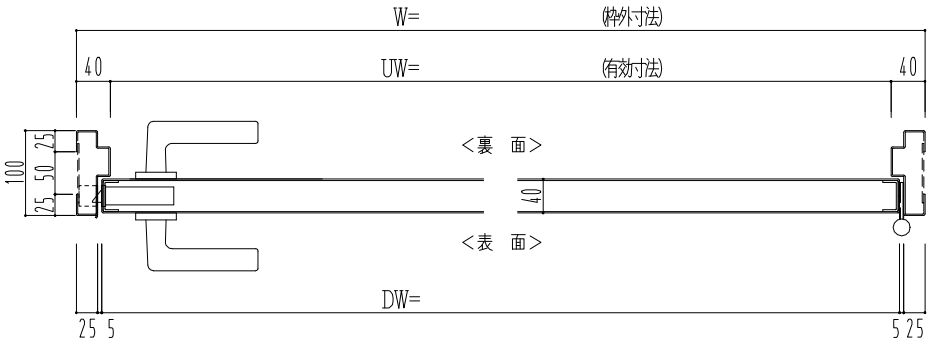

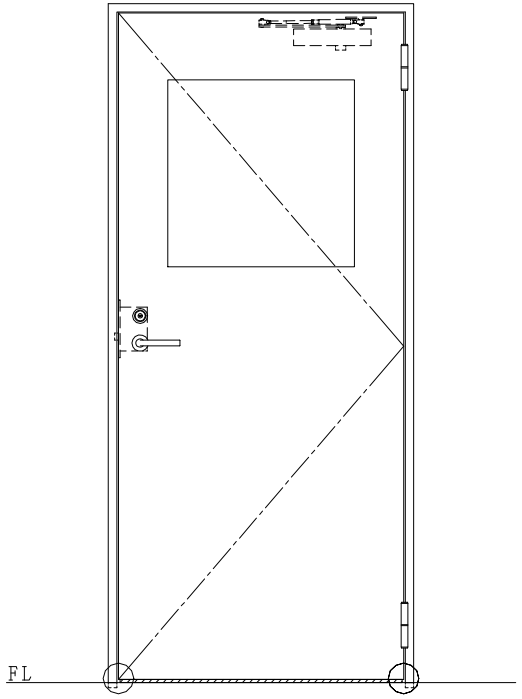

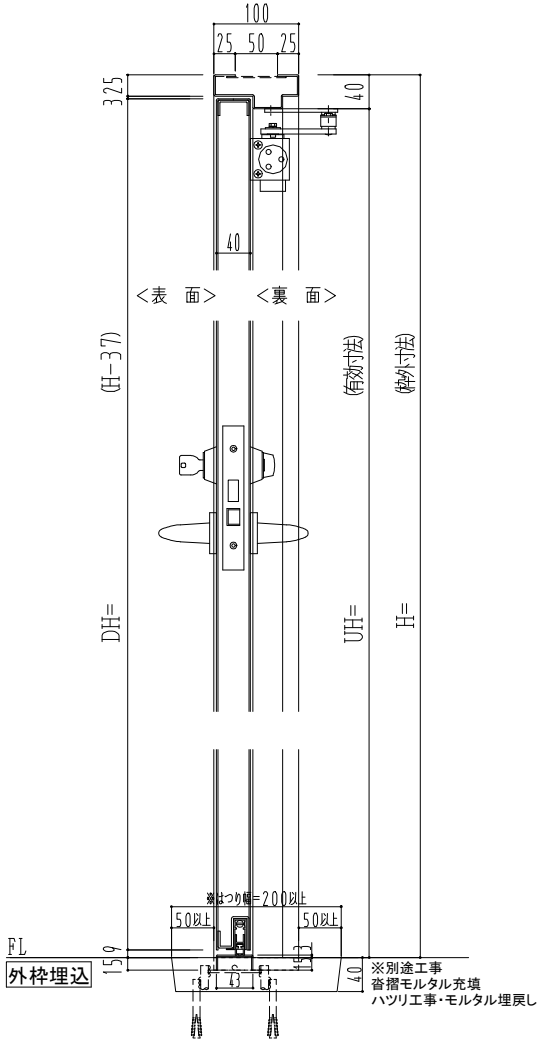

作図縮尺	
正面図	1／1
水平断面図	2.5/1
垂直断面図	2.5/1

◯印の部分からは通気を遮断する事は出来ませんのでご注意下さい。

SUNWIZZ	品名： スチールドア	型名：DST40(V1.1)・片開-F0-3方 ボトムタイト	DST40-11KR00B1-B0-2203