
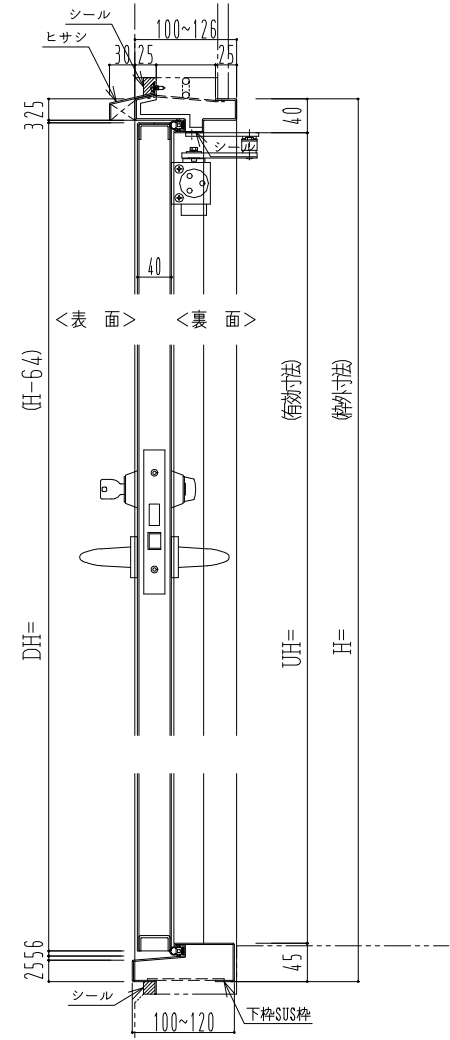
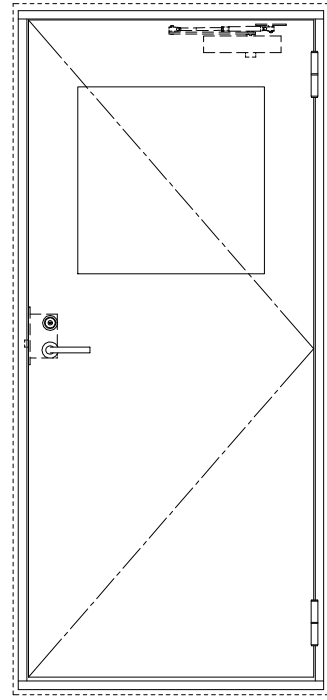


スチール枠

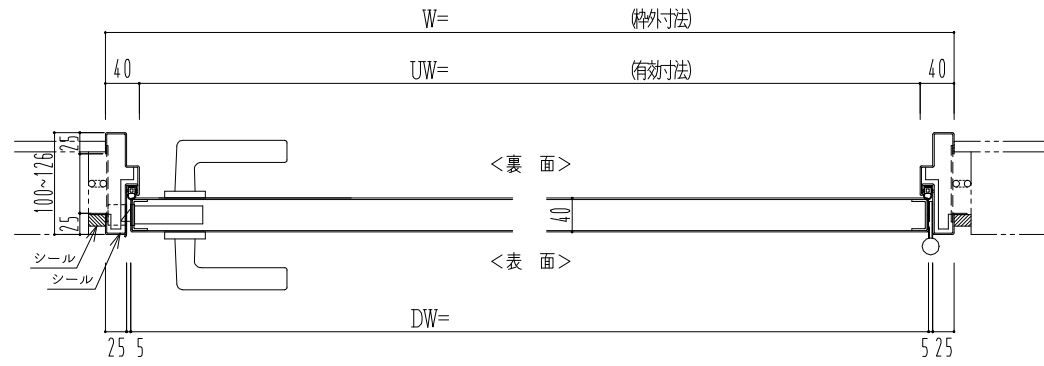

作図縮尺	
正面図	1 / 1
水平断面図	2.5 / 1
垂直断面図	2.5 / 1

<p>SUNWIZZ</p>	<p>品名： 屋外用スチールドア</p>	<p>型名： DST40 (V1.1) ・片開-F0-4方 セミ・アタイト</p>	<p>DST40-11KR00S-11-B1-2203</p>
-----------------------	----------------------	---	---------------------------------