スチール枠

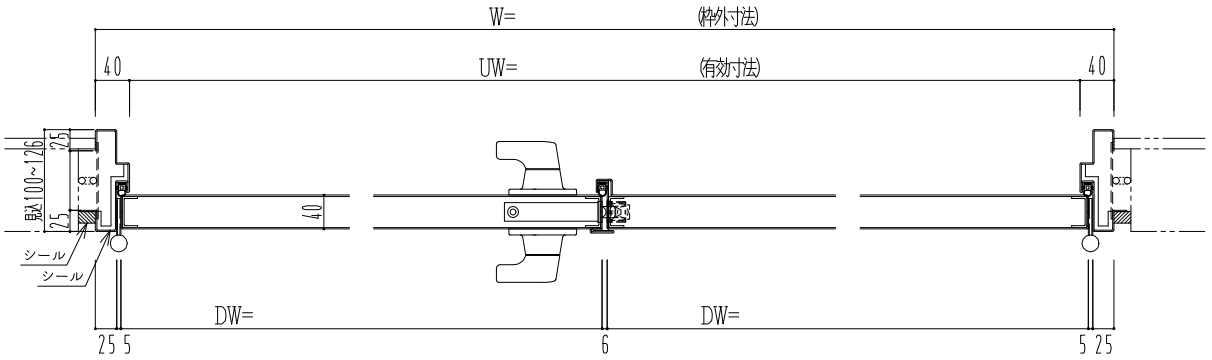

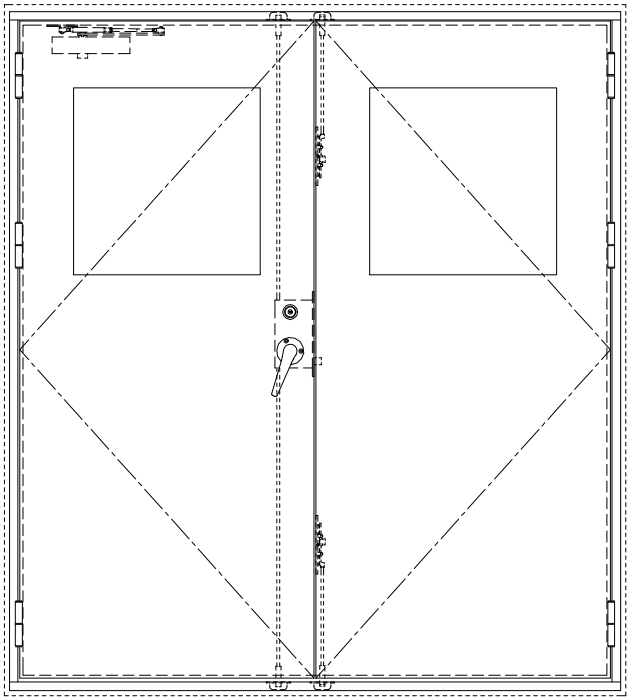

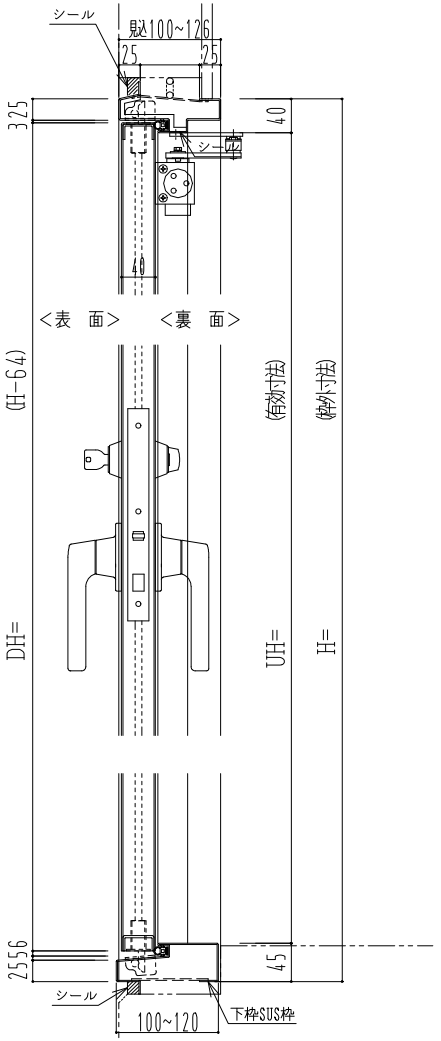

作図縮尺	
正面図	1/1
水平断面図	2.5/1
垂直断面図	2.5/1

SUNWIZZ	品名： 屋外用スチールドア	型名：DST40(V1.1)・両開-F3M-4方 ｴｱﾀｲﾄ	DST40-11WL000A-01-B1-2306