
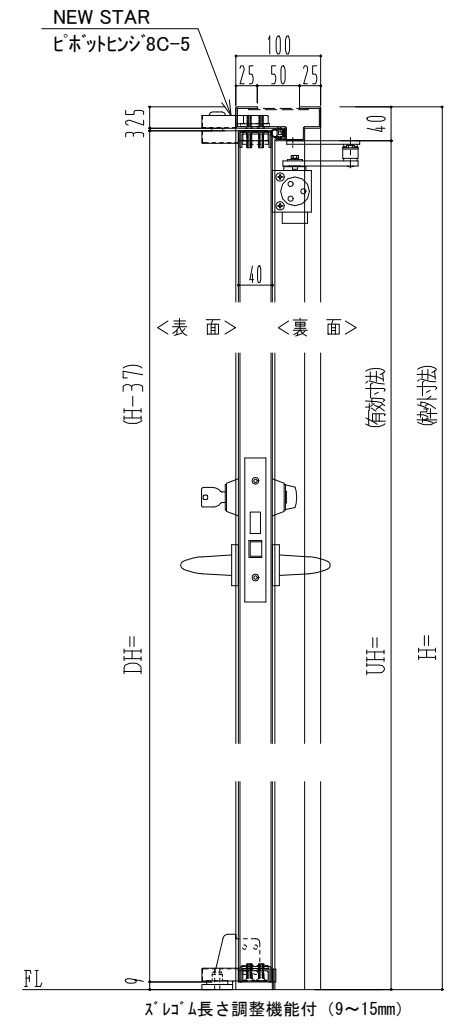
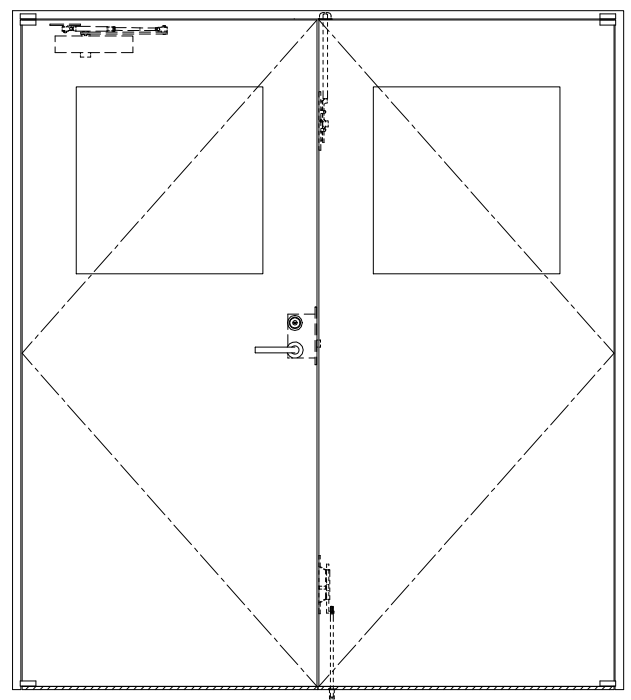


スチール枠

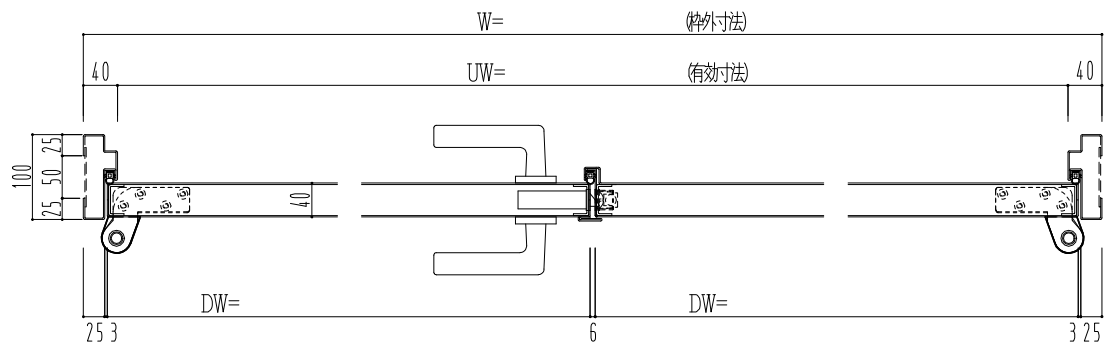

作図縮尺	
正面図	1/1
水平断面図	2.5/1
垂直断面図	2.5/1

<p><b>SUNWIZZ</b></p>	<p>品名: スチールドア</p>	<p>型名: DST40(V1.1)・両開-F0-3方 スレイト</p>	<p>DST40-11WL00Z0-P-B1-2203</p>
-----------------------	-------------------	--------------------------------------	---------------------------------