
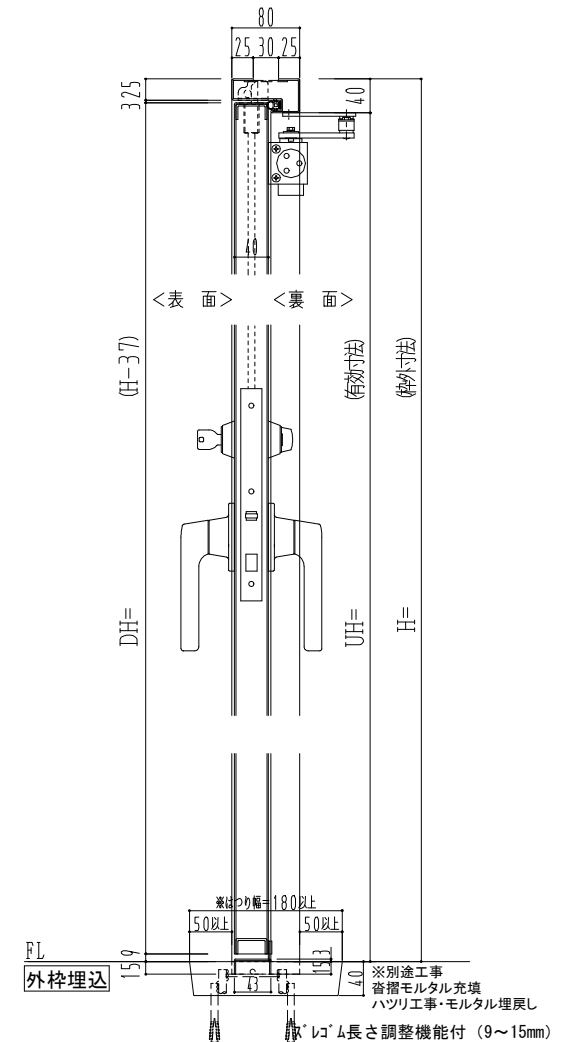
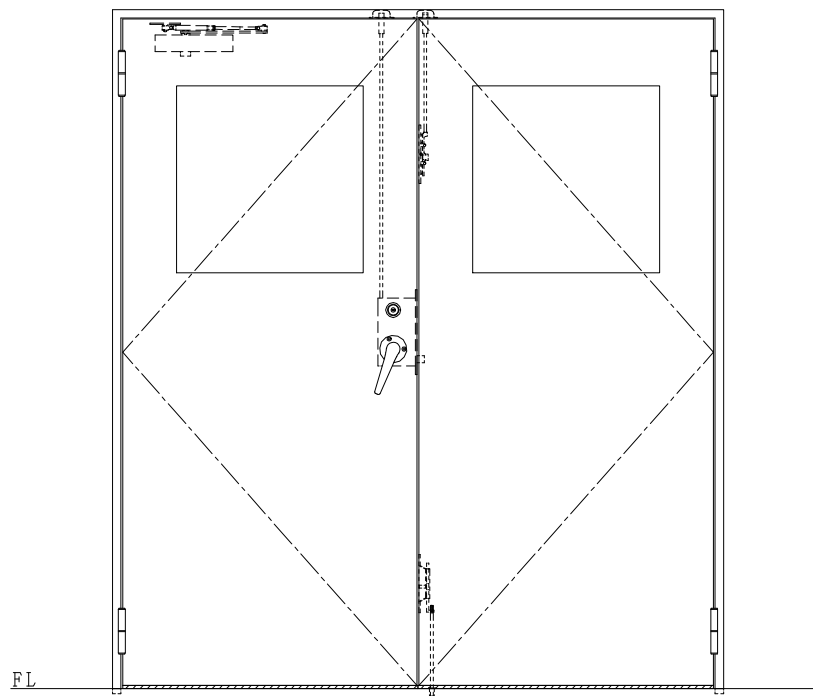


スチール枠

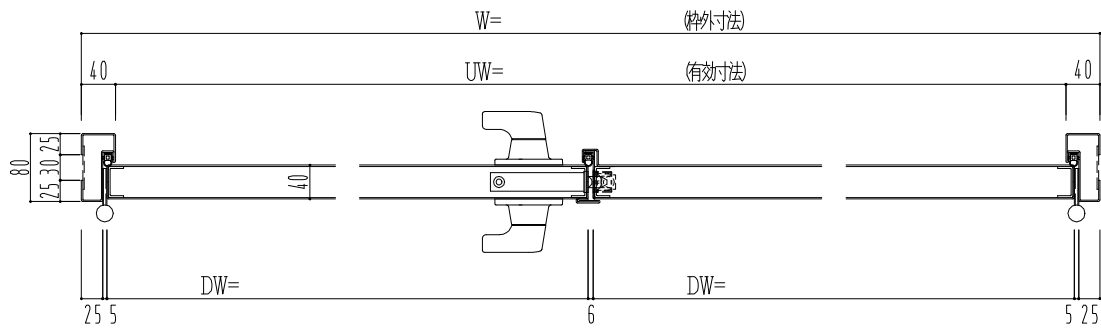

作図縮尺	
正面図	1/1
水平断面図	2.5/1
垂直断面図	2.5/1

SUNWIZZ	品名: スチールドア	型名: DST40(V1.1)・両開-F3M-3方スライド	DST40-11WL3MZ1-A1-2203
---------	------------	-------------------------------	------------------------