
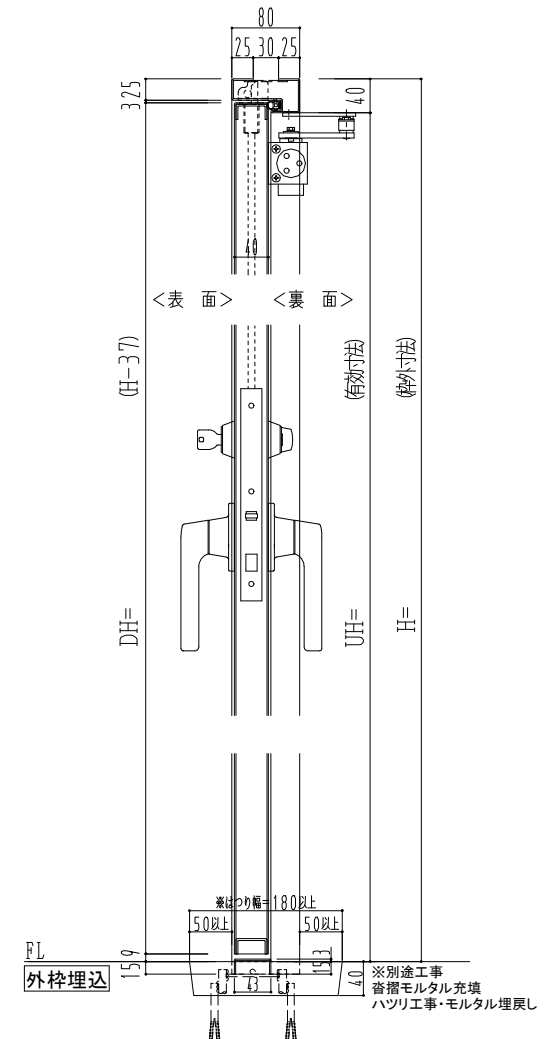
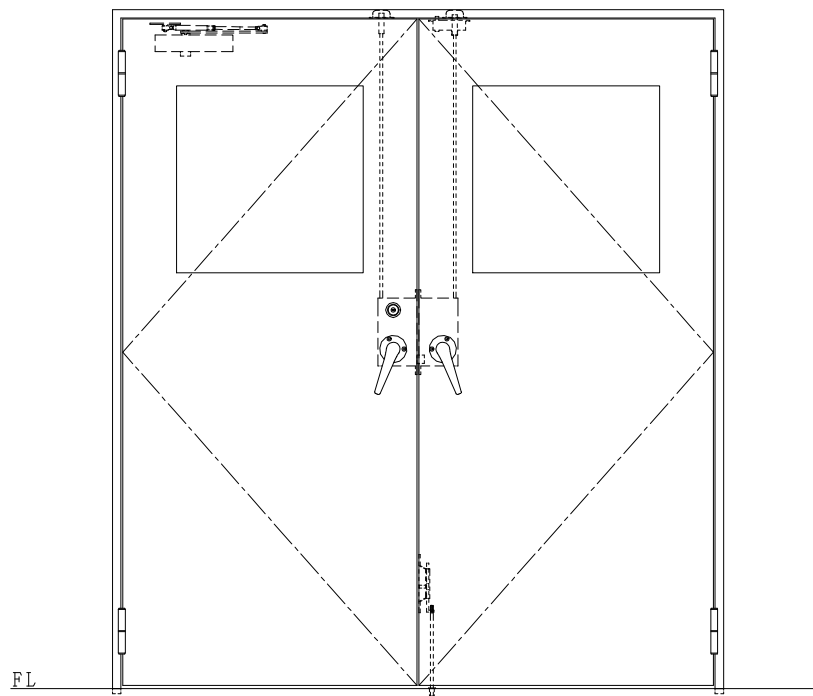


スチール枠

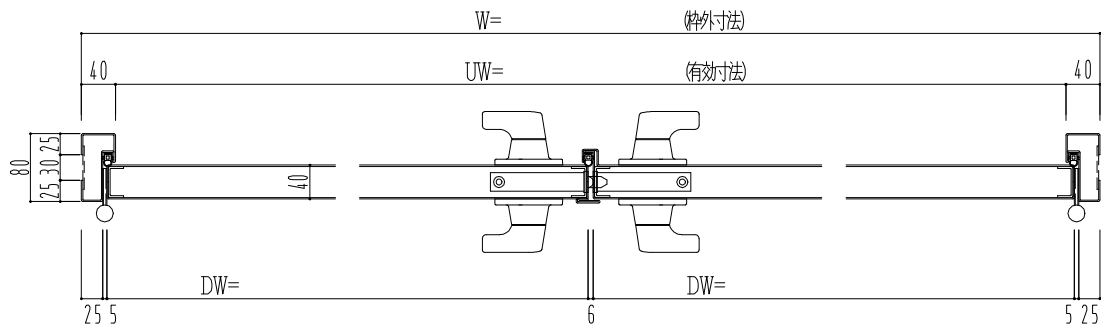

作図縮尺	
正面図	1/1
水平断面図	2.5/1
垂直断面図	2.5/1

SUNWIZZ	品名： スチールドア	型名： DST40 (V1.1) ・両開-F4-3方 ノック	DST40-11WL40N1-A1-2203
---------	------------	--------------------------------	------------------------