
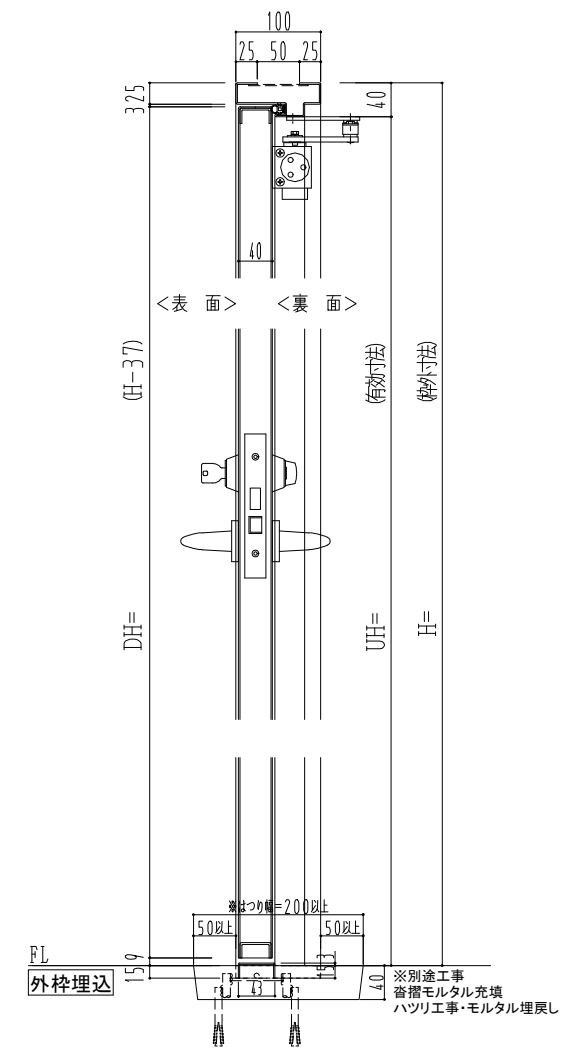
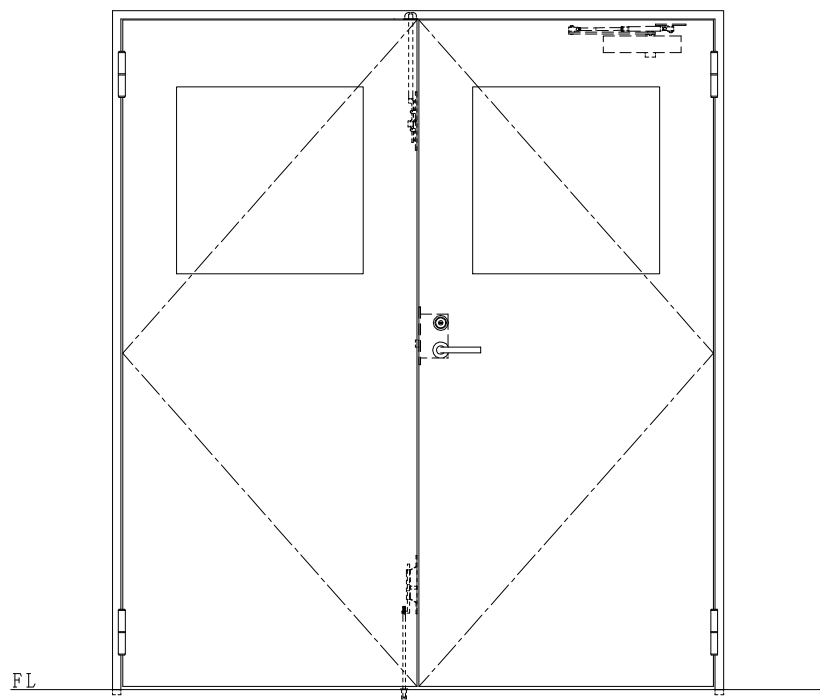


スチール枠

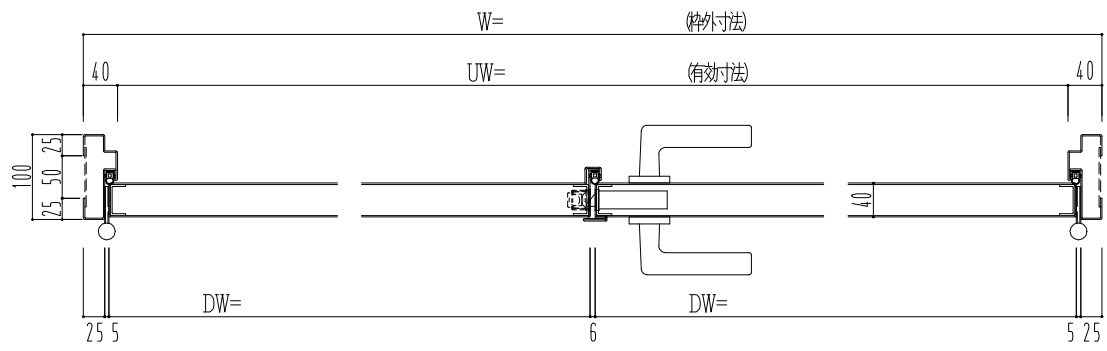

作図縮尺	
正面図	1 / 1
水平断面図	2.5 / 1
垂直断面図	2.5 / 1

SUNWIZZ	品名： スチールドア	型名： DST40 (V1.1) ・両開-F0-3方 ノック	DST40-11WR00N1-B1-2203
---------	------------	--------------------------------	------------------------