
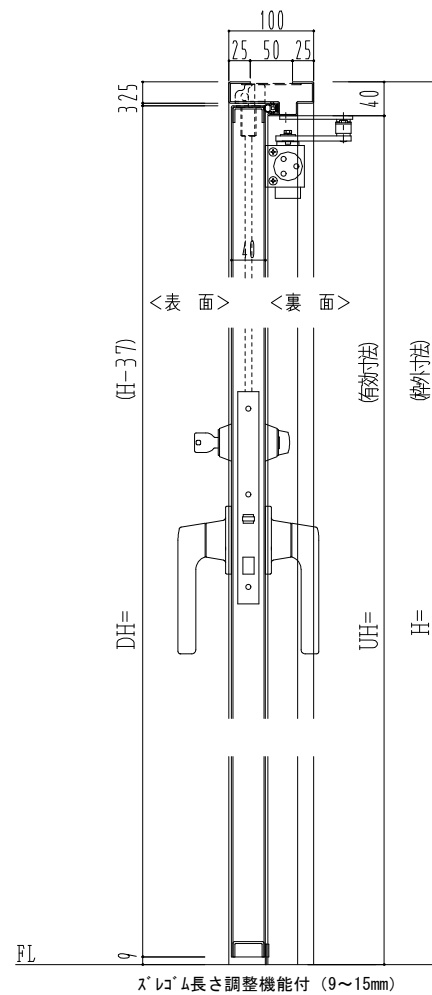
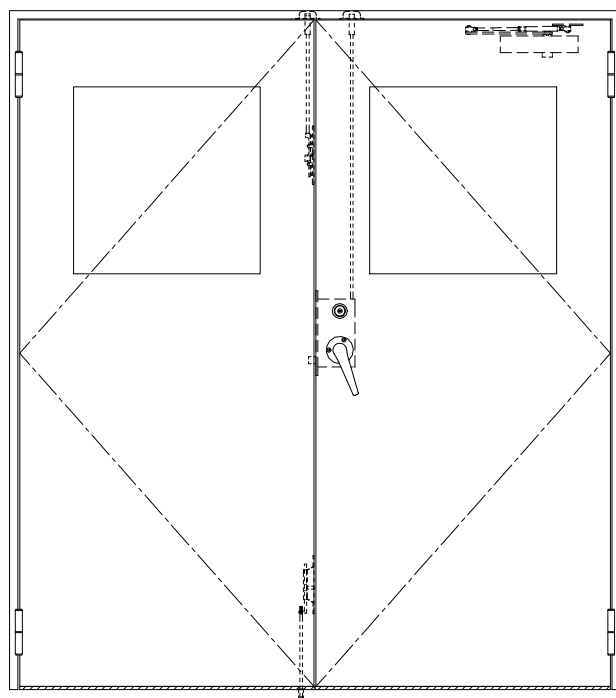


スチール枠

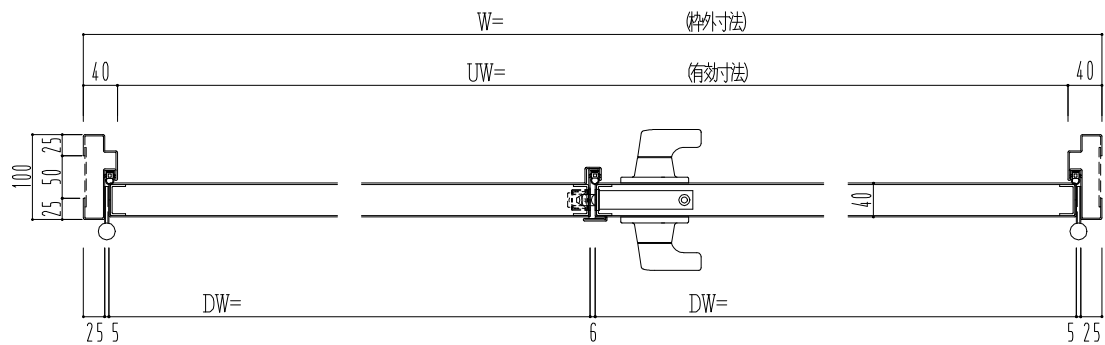

作図縮尺	
正面図	1/1
水平断面図	2.5/1
垂直断面図	2.5/1

SUNWIZZ

品名: スチールドア

型名: DST40 (V1.1)・両開-F3M-3方 スレイト

DST40-11WR3MZ0-B1-2203