
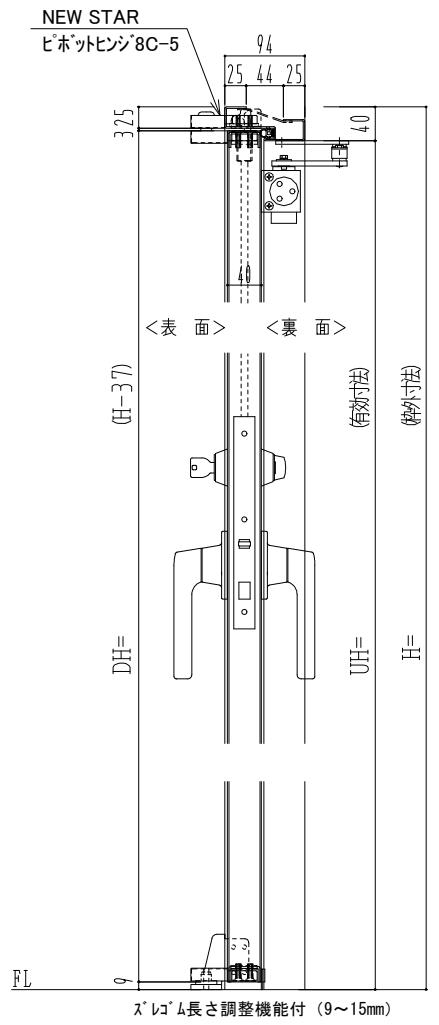
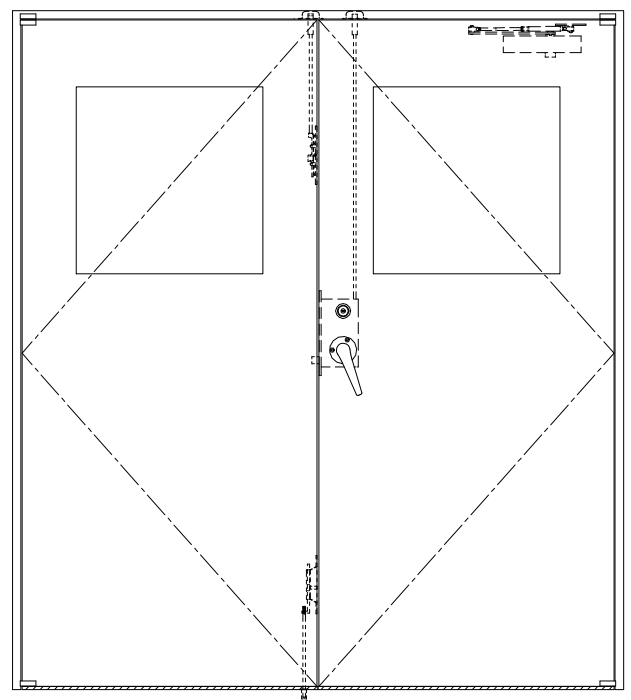


スチール枠

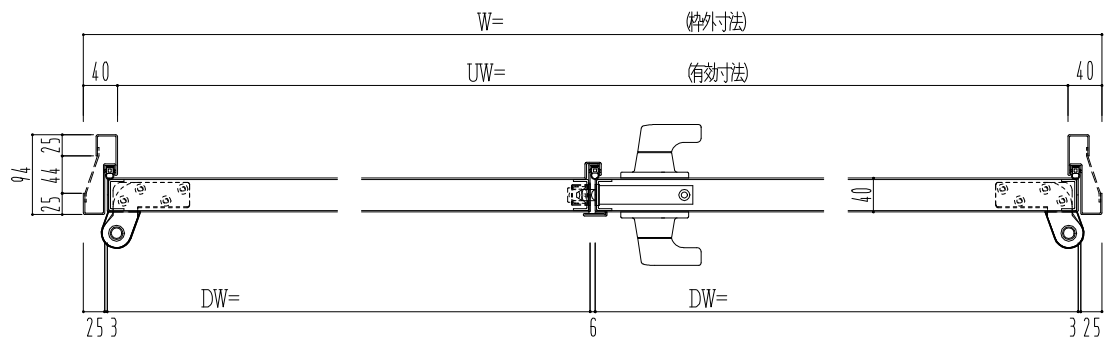

作図縮尺	
正面図	1/1
水平断面図	2.5/1
垂直断面図	2.5/1

<b>SUNWIZZ</b>	品名: スチールドア	型名: DST40 (V1.1)・両開-F3M-3方 スレイト	DST40-11WR3MZ0-P-C1-2203
----------------	------------	---------------------------------	--------------------------