スチール枠

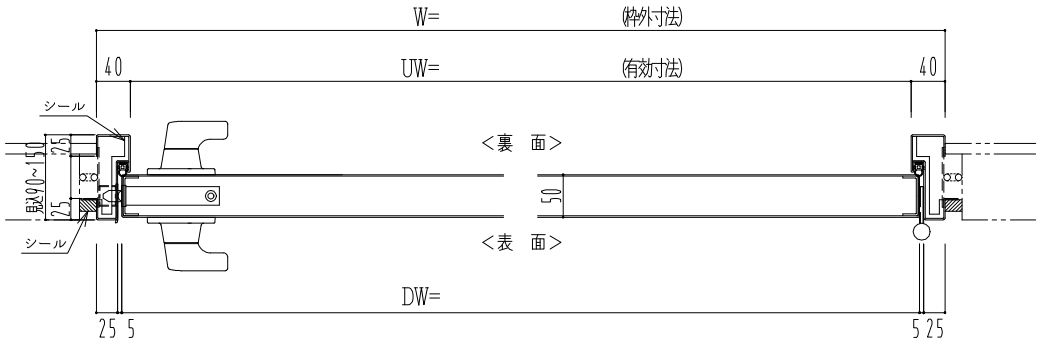

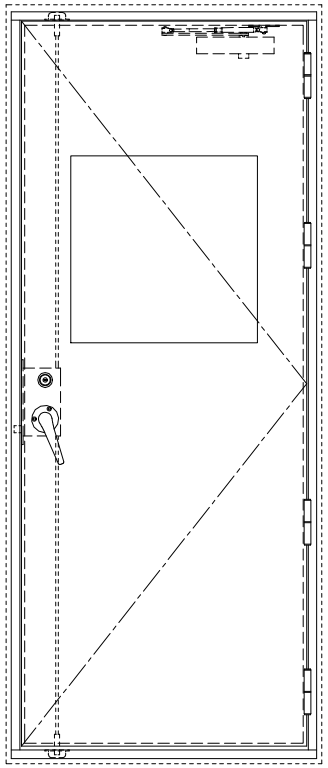

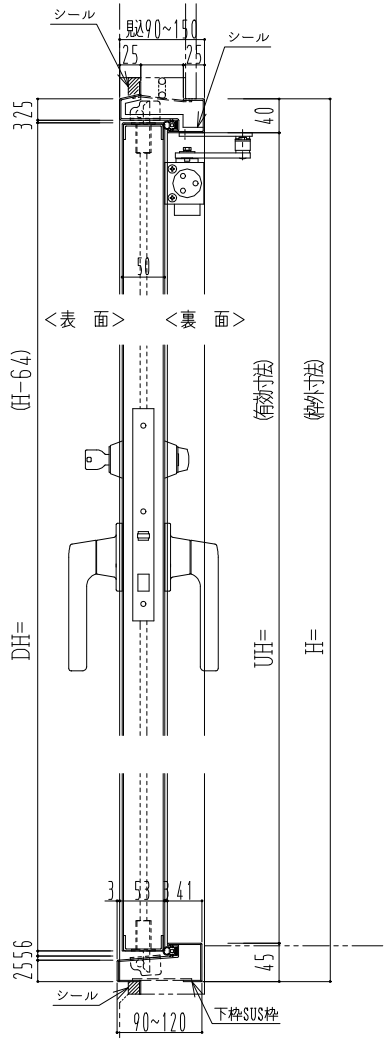

作図縮尺	
正面図	1/1
水平断面図	2.5/1
垂直断面図	2.5/1

SUNWIZZ	品名： 屋外用スチールドア	型名：DST50(V1.1)・片開-F3M-4方 ｴｱﾀｲﾄ	DST50-11KR000A-01-A1-2306