
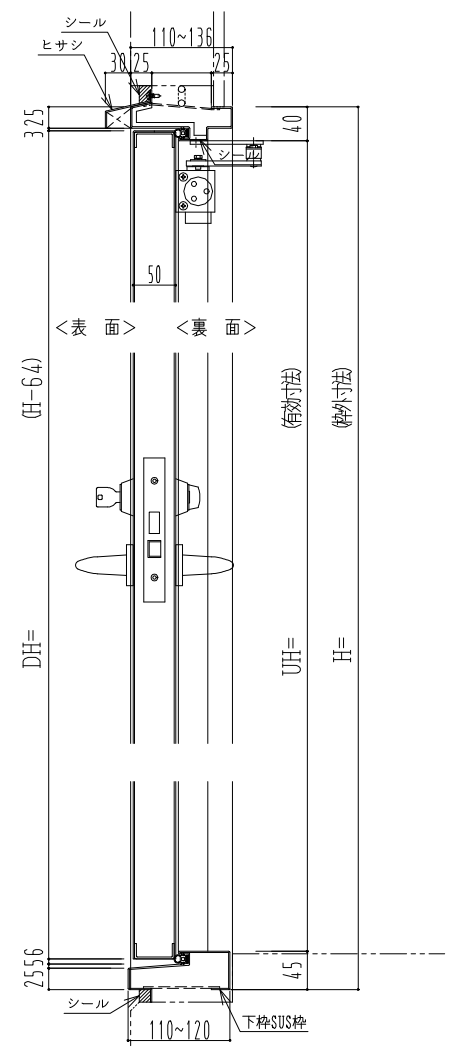
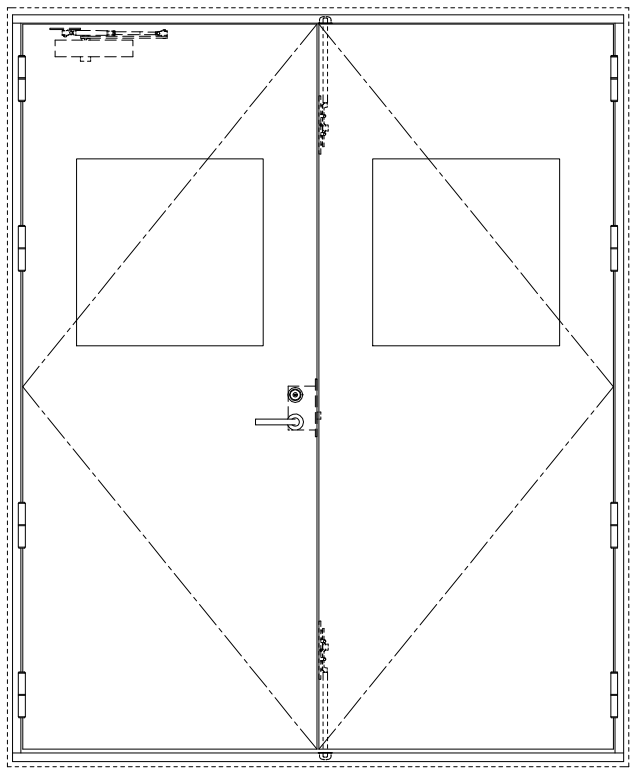


スチール枠

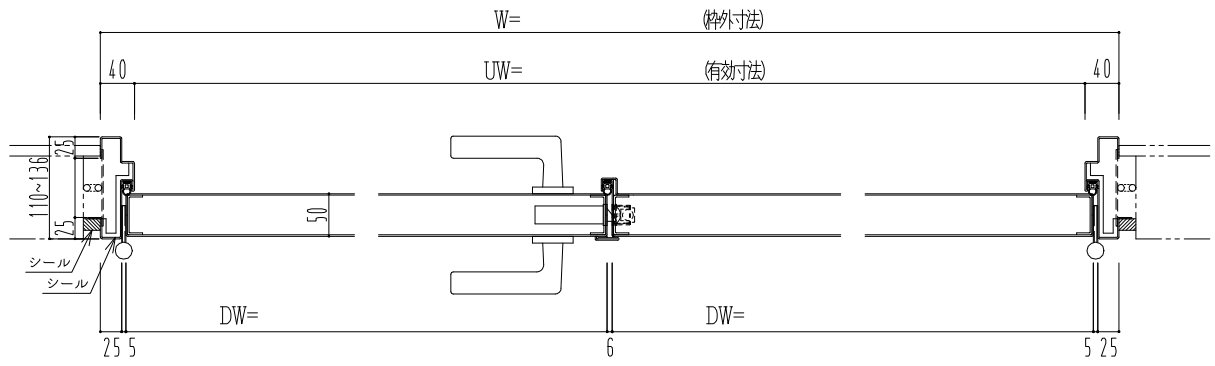

作図縮尺	
正面図	1 / 1
水平断面図	2.5 / 1
垂直断面図	2.5 / 1

<p><b>SUNWIZZ</b></p>	<p>品名： 屋外用スチールドア</p>	<p>型名： DST50 (V1.1) ・両開-F0-4方 セミ・アタイト</p>	<p>DST50-11WL00S-11-B1-2203</p>
-----------------------	----------------------	---	---------------------------------