SUS枠

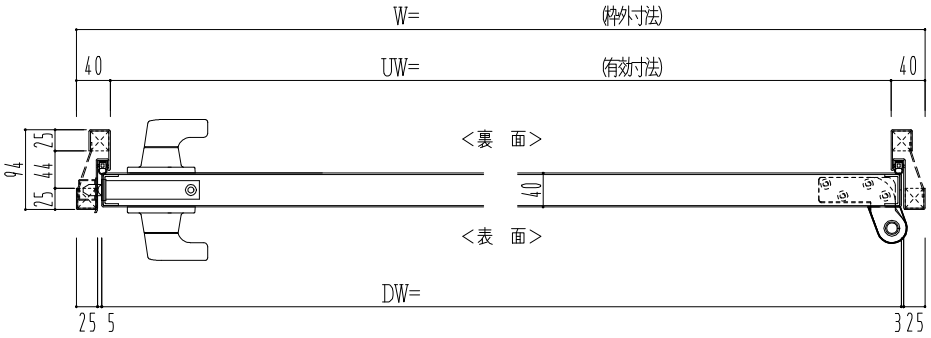

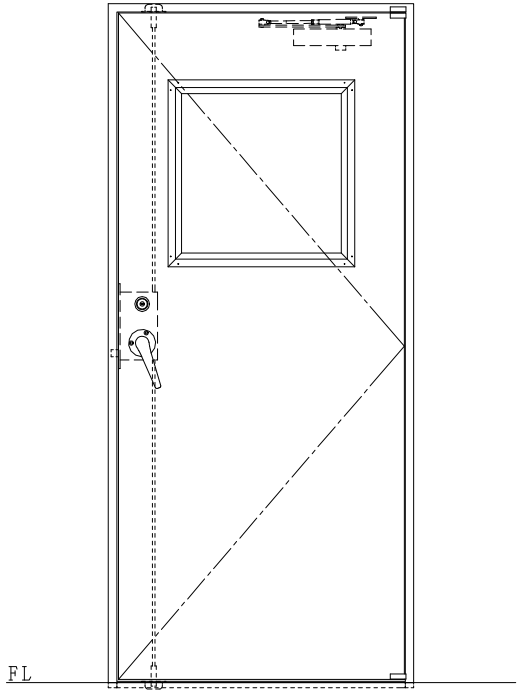

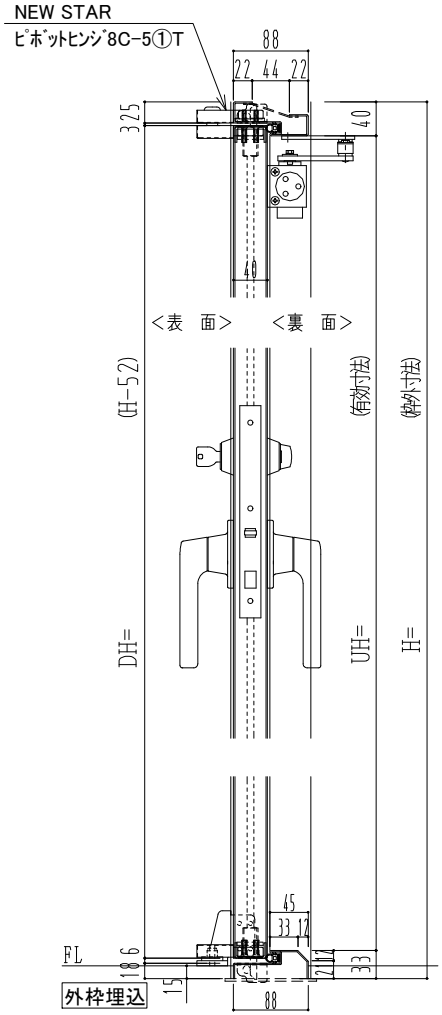

作図縮尺	
正面図	1 / 1
水平断面図	2.5/1
垂直断面図	2.5/1

SUNWIZZ	品名： ステンレスドア	型名：DSU40(V1.1)・片開-F3M-4方 ｴｱﾀｲﾄ（下枠SUS製）	DSU40-11KR3MA0-P-C1-2203